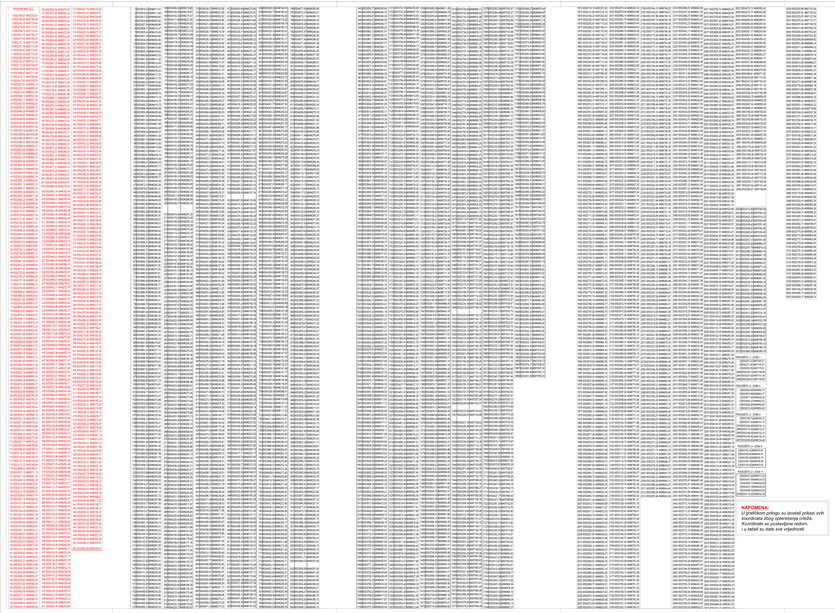
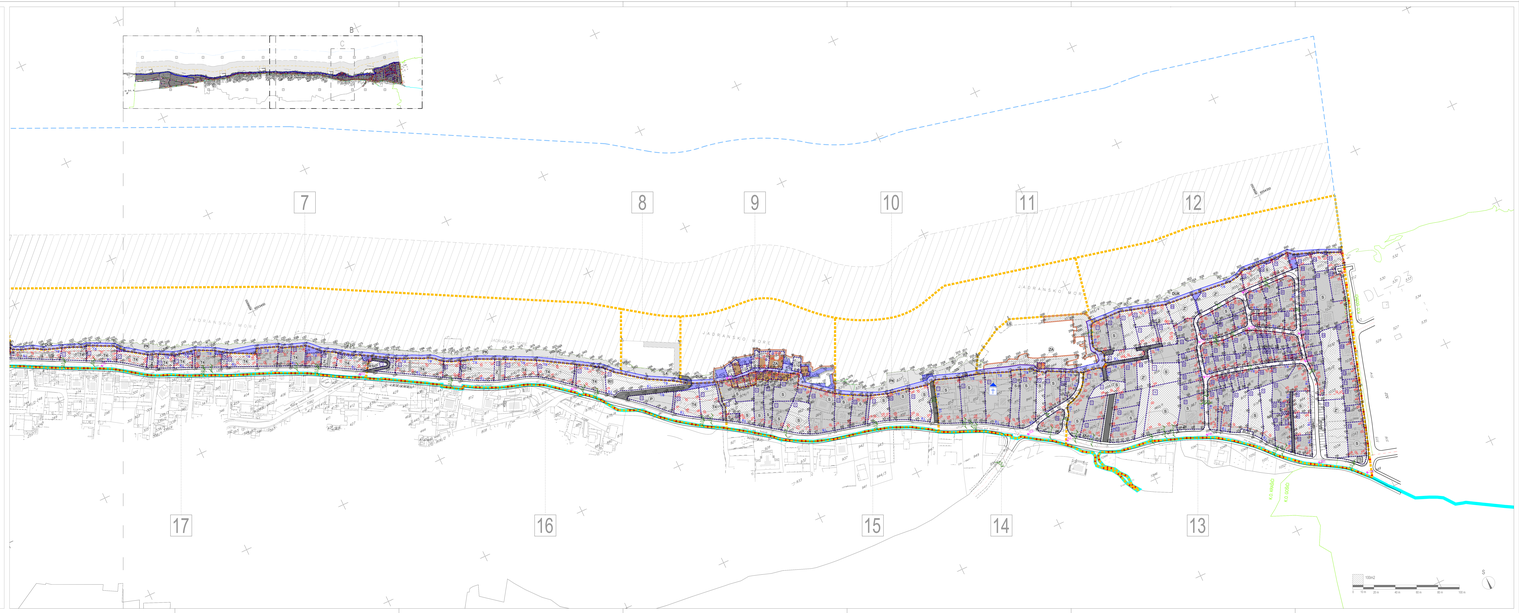



A
B
7
8
9
10
11
12
17
16
15
14
13
42.00m
42.00m
42.00m