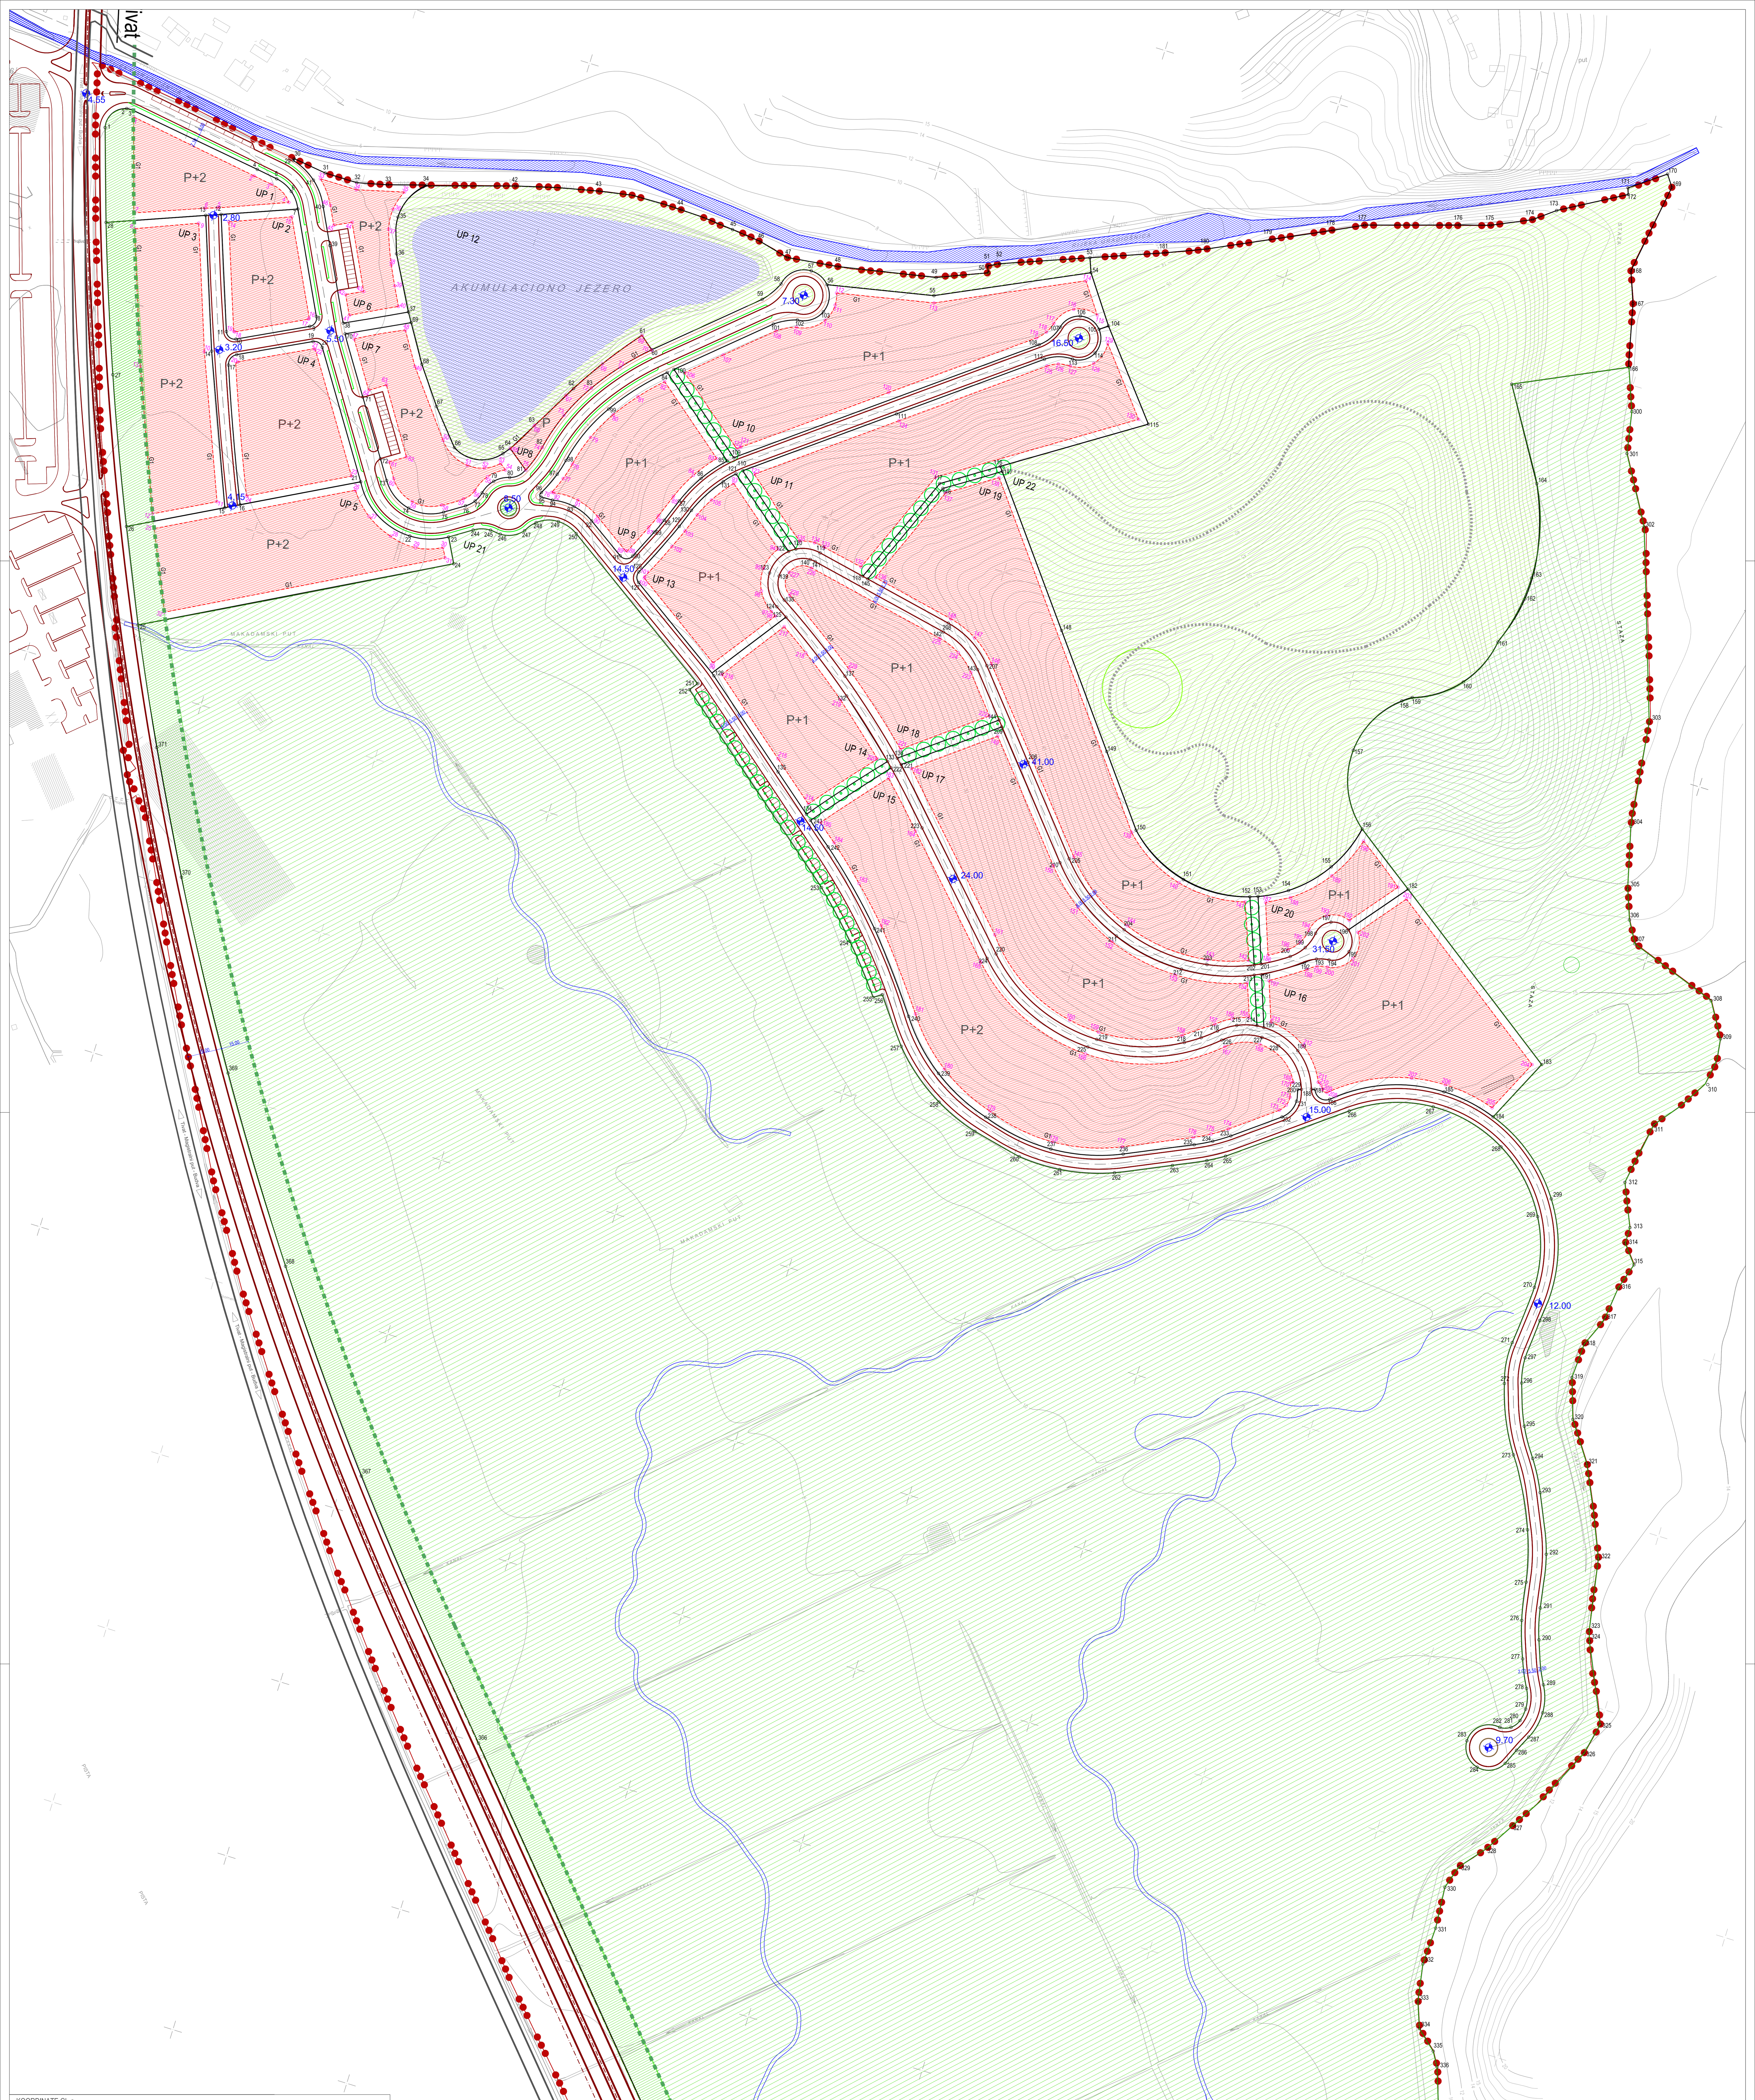

KOORDINATE GL-a

1 6559569.24 4696897.95	51 6559801.03 4696769.10	100 6559912.20 4696738.57	151 6560193.18 4696635.99	201 6560345.89 4696653.68
2 6559642.08 4696886.49	52 6559810.31 4696770.40	101 6559912.20 4696739.32	152 6560216.68 4696623.47	202 6560344.25 4696668.32
3 6559652.37 4696884.91	53 6559818.15 4696775.53	102 6559921.55 4696759.69	153 6560255.24 4696616.37	203 6560364.40 4696693.63
4 6559664.65 4696878.22	54 6559821.78 4696772.83	103 6559925.90 4696769.93	154 6560294.50 4696623.74	204 6560457.19 4696627.09
5 6559628.34 4696863.87	55 6559813.48 4696766.46	104 6559929.69 4696780.39	155 6560301.07 4696605.95	205 6560443.19 4696597.94
6 6559621.73 4696861.63	56 6559809.00 4696757.00	105 6559934.74 4696790.45	156 6560292.06 4696602.40	206 6560414.92 4696602.43
7 6559584.90 4696847.56	57 6559804.38 4696750.86	106 6559899.88 4696852.78	157 6560284.10 4696596.86	207 6560396.11 4696600.47
8 6559587.82 4696839.39	58 6559793.94 4696744.05	107 6559917.42 4696868.56	158 6560268.74 4696585.60	208 6560354.05 4696579.17
9 6559620.69 4696852.70	59 6559777.92 4696741.10	108 6559941.30 4696889.82	159 6560224.37 4696573.79	209 6560351.06 4696580.09
10 6559644.44 4696786.20	60 6559764.43 4696750.22	109 6559951.41 4696895.01	160 6560207.18 4696575.46	210 6560349.82 4696581.98
11 6559675.44 4696709.44	61 6559759.27 4696758.27	110 6559965.33 4696903.33	161 6560154.03 4696608.14	211 6560347.74 4696583.16
12 6559643.42 4696692.57	62 6559767.64 4696763.63	111 6559968.12 4696912.94	162 6560083.29 4696681.96	212 6560333.96 4696599.87
13 6559613.15 4696768.15	63 6559745.43 4696798.21	112 6559966.89 4696919.47	163 6560072.85 4696673.12	213 6560313.20 4696606.99
14 6559636.22 4696858.30	64 6559737.02 4696792.49	113 6560019.74 4696930.06	164 6560095.58 4696649.73	214 6560034.97 4696646.55
15 6559668.53 4696871.14	65 6559820.78 4696784.88	114 6560095.88 4696966.32	165 6560150.95 4696591.73	215 6560011.65 4696665.44
16 6559694.10 4696820.81	66 6559829.71 4696800.86	115 6560107.44 4696950.03	166 6560220.92 4696560.30	216 6559968.50 4696700.51
17 6559693.87 4696820.09	67 6559841.36 4696821.88	116 6560094.06 4696949.36	167 6560292.95 4696586.66	217 6559993.51 4696735.80
18 6559657.19 4696801.46	68 6559855.52 4696844.45	117 6560085.94 4696938.71	168 6560310.93 4696593.61	218 6560009.10 4696725.53
19 6559656.51 4696801.70	69 6559871.60 4696865.70	118 6560083.40 4696932.95	169 6560334.72 4696579.09	219 6560035.02 4696706.39
20 6559663.77 4696786.29	70 6559879.16 4696859.46	119 6560079.16 4696928.29	170 6560333.41 4696578.65	220 6560064.01 4696681.41
21 6559701.68 4696805.53	71 6559865.36 4696845.48	120 6560010.36 4696875.61	171 6560335.37 4696570.74	221 6560074.43 4696690.28
22 6559702.32 4696805.36	72 6559853.57 4696829.77	121 6559941.54 4696822.92	172 6560334.70 4696566.03	222 6560115.74 4696722.19
23 6559741.91 4696744.66	73 6559843.62 4696810.98	122 6559939.75 4696821.51	173 6560331.89 4696562.19	223 6560098.98 4696741.99
24 6559689.98 4696717.17	74 6559837.39 4696790.64	123 6559953.02 4696810.93	174 6560308.18 4696544.02	224 6560089.17 4696750.28
25 6559646.78 4696685.11	75 6559832.45 4696776.10	124 6560020.39 4696862.51	175 6560299.90 4696538.52	225 6560077.19 4696754.91
26 6559746.25 4696737.90	76 6559849.62 4696768.61	125 6560089.22 4696915.21	176 6560291.10 4696533.92	226 6559998.43 4696771.06
27 6559757.56 4696726.41	77 6559853.43 4696777.74	126 6560094.80 4696918.13	177 6560255.31 4696517.49	227 6559987.30 4696765.14
28 6559772.13 4696719.50	78 6559855.91 4696786.85	127 6560101.51 4696919.01	178 6560217.99 4696508.79	228 6559991.31 4696753.19
29 6559787.06 4696717.50	79 6559861.09 4696803.75	128 6560113.35 4696924.23	179 6560180.13 4696514.73	229 6560034.49 4696723.88
30 6559801.43 4696722.02	80 6559869.36 4696819.38	129 6560117.43 4696936.98	180 6560149.33 4696529.47	
31 6559804.39 4696716.92	81 6559879.42 4696832.85	130 6560145.97 4696902.08	181 6560125.24 4696553.66	
32 6559665.72 4696642.88	82 6559891.02 4696845.03	131 6560048.78 4696838.81	182 6560092.89 4696594.51	
33 6559677.40 4696895.72	83 6559930.84 4696813.15	132 6560024.20 4696779.56	183 6560074.42 4696613.09	
34 6559697.98 4696895.81	84 6559921.25 4696800.47	133 6560001.76 4696783.89	184 6560054.77 4696630.41	
35 6559723.70 4696902.40	85 6559914.25 4696786.19	134 6559995.82 4696784.73	185 6560044.24 4696638.82	
36 6559720.45 4696891.60	86 6559909.49 4696773.59	135 6559987.81 4696783.17	186 6560300.79 4696641.66	
37 6559721.31 4696880.36	87 6559906.28 4696766.00	136 6560033.41 4696776.39	187 6560290.99 4696669.05	
38 6559728.57 4696861.93	88 6559898.85 4696749.93	137 6560056.62 4696832.26	188 6560303.20 4696675.61	
39 6559733.69 4696851.59	89 6559897.57 4696750.10	138 6560082.19 4696848.92	189 6560321.43 4696693.81	
40 6559739.03 4696841.36	90 6559877.74 4696763.27	139 6560209.22 4696684.13	190 6560332.47 4696717.10	
41 6559714.65 4696828.67	91 6559864.68 4696768.69	140 6560242.19 4696665.33	191 6560358.05 4696698.49	
42 6559709.35 4696839.10	92 6559850.81 4696768.64	141 6560280.14 4696666.03	192 6560337.86 4696673.14	
43 6559718.38 4696843.61	93 6559943.73 4696802.83	142 6560291.66 4696635.86	193 6560325.22 4696672.06	
44 6559701.04 4696878.07	94 6559977.81 4696775.55	143 6560269.84 4696629.62	194 6560318.28 4696661.45	
45 6559691.93 4696873.43	95 6559973.16 4696763.08	144 6560222.12 4696634.35	195 6560315.67 4696653.83	
46 6559686.87 4696883.39	96 6559975.74 4696750.82	145 6560182.86 4696661.88	196 6560310.28 4696647.86	
47 6559721.01 4696817.11	97 6559984.29 4696741.66	146 6560108.33 4696749.91	197 6560305.45 4696628.64	
48 6559746.51 4696830.10	98 6559987.12 4696739.91	147 6560095.42 4696760.82	198 6560323.71 4696640.89	
49 6559757.41 4696812.53	99 6559962.08 4696705.18	148 6560079.65 4696766.91	199 6560328.35 4696643.83	
50 6559784.21 4696778.25	100 6559912.20 4696738.57	149 6560123.36 4696712.92	200 6560333.86 4696645.16	

LEGENDA:

- KORIGOVANA GRANICA ZAHVATA PLANA
- 226 GRANICA I BROJ KATASTARSKE PARCELE
- GRANICA PROSIRENJA ZAHVATA PLANA
- GRANICA POJASA ZASTITNOG ZELENILA UZ MAGISTRALNI PUT
- GRANICA URBANISTIČKE PARCELE
- UP8 BROJ URBANISTIČKE PARCELE
- P+1 MAKSIMALNO DOZVOLJENA SPRATNOST OBJEKTA
- G1 GRAĐEVINSKA LINIJA
- ZONA ZA IZGRADNJU
- ZASTITNO ZELENILO UZ MAGISTRALNI PUT
- KOLSKA SAOBRAĆAJNICA
- TROTOAR
- BICIKLISTIČA STAZA
- PJEŠAČKA STAZA

KOORDINATE UP-a

1 6559556.00 4696887.78	101 6559938.77 4696892.92	201 6560298.56 4696636.01	301 6560407.92 4696963.32
2 6559564.30 4696901.20	102 6559950.70 4696898.98	202 6560295.16 4696634.39	302 6560428.89 4696927.54
3 6559568.34 4696901.23	103 6559963.02 4696907.50	203 6560270.27 4696626.91	303 6560463.18 4696825.83
4 6559642.68 4696890.45	104 6560115.00 4696946.28	204 6560221.16 4696631.77	304 6560470.41 4696768.18
5 6559654.41 4696888.64	105 6560110.60 4696942.94	205 6560180.77 4696660.11	305 6560478.93 4696734.88
6 6559664.16 4696884.38	106 6560098.61 4696946.84	206 6560143.50 4696704.12	306 6560484.88 4696718.83
7 6559670.44 4696876.20	107 6560089.83 4696937.79	207 6560106.23 4696748.13	307 6560491.62 4696707.18
8 6559697.63 4696822.68	108 6560081.62 4696925.14	208 6560079.10 4696764.22	308 6560540.83 4696689.75
9 6559695.71 4696816.54	109 6559939.74 4696816.27	209 6560123.93 4696718.42	309 6560551.93 4696671.17
10 6559659.01 4696797.90	110 6559946.57 4696810.94	210 6560176.57 4696656.55	310 6560552.68 4696645.08
11 6559652.77 4696800.29	111 6560017.96 4696865.69	211 6560218.11 4696627.21	311 6560530.96 4696615.41
12 6559631.01 4696860.95	112 6560086.79 4696918.39	212 6560257.64 4696620.39	312 6560525.02 4696580.30
13 6559623.07 4696857.93	113 6560101.51 4696923.01	213 6560296.82 4696629.02	313 6560534.99 4696557.40
14 6559648.18 4696787.62	114 6560112.39 4696929.88	214 6560306.44 4696602.96	314 6560535.09 4696548.34
15 6559680.52 4696707.54	115 6560151.89 4696901.16	215 6560295.81 4696599.81	315 6560543.15 4696538.47
16 6559688.02 4696711.61	116 6560080.98 4696855.00	216 6560286.56 4696593.70	316 6560538.64 4696523.74
17 6559659.30 4696783.04	117 6560052.00 4696836.13	217 6560279.08 4696587.58	317 6560536.60 4696506.08
18 6559661.96 4696789.85	118 6560026.63 4696774.98	218 6560270.99 4696582.29	318 6560529.90 4696488.86
19 6559699.87 4696809.10	119 6560000.41 4696780.35	219 6560224.55 4696569.74	319 6560528.85 4696469.29
20 6559705.67 4696807.54	120 6559987.06 4696778.39	220 6560157.79 4696598.32	320 6560536.12 4696447.48
21 6559747.66 4696743.18	121 6559943.47 4696808.16	221 6560077.33 4696682.40	321 6560550.64 4696426.48
22 6559782.23 4696722.68	122 6559983.65 4696775.99	222 6560072.59 4696678.95	322 6560572.13 4696378.36
23 6559802.76 4696728.45	123 6559977.11 4696761.58	223 6560098.50 4696652.47	323 6560578.96 4696339.24
24 6559809.76 4696715.22	124 6559986.38 4696745.07	224 6560153.83 4696594.50	324 6560580.80 4696333.62
25 6559653.97 4696631.95	125 6559992.88 4696741.06	225 6560221.06 4696564.30	325 6560599.96 4696291.60
26 6559631.95 4696681.75	126 6559964.55 4696698.59	226 6560290.26 4696589.62	326 6560596.14 4696273.94
27 6559600.14 4696759.23	127 6559909.91 4696735.30	227 6560310.93 4696597.61	327 6560570.75 4696224.88
28 6559571.90 4696838.07	128 6559908.32 4696740.96	228 6560321.08 4696595.89	328 6560560.81 4696208.59
29 6559660.14 4696900.95	129 6559922.19 4696771.43	229 6560340.08 4696576.67	329 6560548.88 4696194.06
30 6559660.29 4696902.08	130 6559925.94 4696781.78	230 6560338.18 4696576.03	330 6560544.77 4696180.97
31 6559678.96 4696899.55	131 6559937.99 4696802.09	231 6560339.42 4696569.71	331 6560546.55 4696158.07
32 6559697.09 4696899.60	132 6560037.54 4696709.50	232 6560334.39 4696559.06	332 6560545.66 4696137.19
33 6559713.60 4696903.51	133 6560069.65 4696681.74	233 6560310.58 4696540.82	333 6560549.25 4696116.42
34 6559734.28 4696909.72	134 6560035.62 4696640.88	234 6560301.94 4696535.09	334 6560554.33 4696102.64
35 6559724.33 4696888.25	135 6560013.83 4696658.52	235 6560292.77 4696530.28	335 6560565.21 4696093.07
36 6559729.48 4696868.70	136 6560074.18 4696685.03	236 6560256.97 4696513.84	336 6560569.80 4696085.38
37 6559745.20 4696840.06	137 6560033.43 4696719.66	237 6560218.22 4696504.79	337 6560586.00 4696038.77
38 6559712.71 4696823.67	138 6559989.23 4696749.77	238 6560178.90 4696510.92	338 6560595.05 4696020.94
39 6559693.14 4696862.22	139 6559982.61 4696761.53	239 6560146.98 4696526.24	339 6560606.11 4696006.03
40 6559683.30 4696881.57	140 6559996.36 4696775.28	240 6560121.99 4696551.33	340 6560614.50 4695987.83
41 6559673.93 4696893.90	141 6559999.26 4696774.97	241 6560089.91 4696591.85	341 6560615.87 4695972.11
42 6559781.00 4696923.59	142 6560077.99 4696758.83	242 6560052.29 4696627.27	342 6560610.38 4695936.34
43 6559825.83 4696934.49	143 6560102.03 4696744.58	243 6560038.69 4696638.32	343 6560602.48 4695917.84
44 6559871.80 4696937.95	144 6560121.45 4696721.55	244 6559814.51 4696736.10	344 6560599.55 4695908.01
45 6559901.95 4696935.90	145 6560029.62 4696774.36	245 6559823.69 4696738.83	345 6560603.49 4695897.53
46 6559918.49 4696934.17	146 6560054.42 4696834.12	246 6559829.44 4696738.31	346 6560620.88 4695880.66
47 6559935.40 4696930.12	147 6560082.80 4696852.63	247 6559841.63 4696744.05	347 6560632.10 4695865.88
48 6559963.32 4696933.55	148 6560139.75 4696778.77	248 6559846.40 4696750.20	348 6560634.80 4695845.84
49 6560016.67 4696943.72	149 6560183.13 4696722.49	249 6559857.88 4696754.35	349 6560617.55 4695812.66
50 6560043.36 4696954.70	150 6560211.29 4696685.95	250 6559869.20 4696750.93	350 6560604.59 4695785.59
51 6560041.79 4696958.20	151 6560244.19 4696667.67	251 6559957.25 4696691.78	351 6560596.37 4695776.05
52 6560047.87 4696961.33	152 6560281.78 4696669.43	252 6559953.97 4696687.32	352 6560590.74 4695757.40
53 6560094.23 4696979.05	153 6560286.07 4696670.94	253 6560055.37 4696604.85	353 6560592.17 4695730.49
54 6560097.20 4696971.37	154 6560301.09 4696679.02	254 6560078.96 4696581.19	354 6560588.51 4695721.87
55 6560018.47 4696933.89	155 6560319.69 4696698.38	255 6560100.33 4696555.51	355 6560590.88 4695708.95
56 6559960.55 4696922.27	156 6560329.82 4696723.23	256 6560104.68 4696558.44	356 6560592.60 4695704.36
57 6559950.09 4696926.97	157 6560312.35 4696763.20	257 6560122.96 4696534.41	357 6560595.15 4695692.98
58 6559936.27 4696915.20	158 6560329.87 4696796.95	258 6560151.87 4696511.25	358 6560593.43 4695669.07
59 6559928.86 4696904.05	159 6560334.77 4696800.40	259 6560175.48 4696501.65	359 6560603.35 4695658.98
60 6559879.08 4696859.72	160 6560359.10 4696816.82	260 6560202.90 4696495.57	360 6560607.46 4695649.01
61 6559871.60 4696865.70	161 6560370.77 4696843.46	261 6560226.19 4696495.43	361 6560606.10 4695647.34
62 6559844.29 4696826.59	162 6560377.92 4696870.46	262 6560255.48 4696502.56	362 6560498.36 4695553.88
63 6559829.71 4696800.86	163 6560378.01 4696882.42	263 6560284.72 4696515.81	363 6560431.38 4695629.41
64 6559820.78 4696784.88	164 6560365.45 4696932.89	264 6560302.03 4696523.96	364 6560363.89 4695705.50
65 6559817.78 4696781.13	165 6560336.19 4696981.06	265 6560311.10 4696529.29	365 6560228.93 4695857.67
66 6559791.31 4696776.32	166 6560394.98 4697008.95	266 6560368.72 4696573.10	366 6560014.05 4696099.94
67 6559775.29 4696794.98	167 6560386.80 4697042.96	267 6560412.12 4696588.90	367 6559909.18 4696221.27
68 6559760.71 4696814.79	168 6560380.39 4697059.89	268 6560454.21 4696578.85	368 6559835.39 4696319.12
69 6559748.35 4696834.93	169 6560388.35 4697110.42	269 6560484.72 4696548.17	369 6559773.90 4696411.19
70 6559715.49 4696818.35	170 6560383.95 4697116.65	270 6560494.50 4696510.53	370 6559717.63 4696506.53
71 6559735.01 4696788.00	171 6560365.39 4697103.02	271 6560491.85 4696477.95	371 6559683.66 4696570.62
72 6559754.29 4696758.45	172 6560366.60 4697099.53	272 6560494.35 4696455.18	GRANICA PROŠIRENJA
73 6559761.07 4696748.05	173 6560331.57 4697079.50	273 6560510.68 4696419.17	217 6560592.89 4695734.39
74 6559777.06 4696737.11	174 6560320.44 4697070.82	274 6560530.25 4696382.07	218 6560600.07 4695735.87
75 6559796.09 4696740.68	175 6560299.41 4697061.10	275 6560537.96 4696354.40	219 6560625.96 4695746.81
76 6559806.60 4696747.54	176 6560282.86 4697056.13	276 6560541.85 4696333.58	220 6560657.83 4695755.01
77 6559810.83 4696751.66	177 6560233.13 4697040.72	277 6560548.59 4696313.50	221 6560690.70 4695753.59
78 6559813.19 4696757.07	178 6560217.35 4697032.81	278 6560555.43 4696298.66	222 6560704.92 4695751.00
79 6559817.42 4696765.02	179 6560185.83 4697017.75	279 6560558.30 4696287.65	223 6560719.19 4695748.74
80 6559825.16 4696769.62	180 6560154.30 4697002.69	280 6560557.22 4696280.76	224 6560730.77 4695746.75
81 6559832.45 4696776.10	181 6560132.94 4696993.86	281 6560553.59 4696275.74	225 6560742.24 4695744.20
82 6559837.39 4696790.64	182 6560363.65 4696699.11	282 6560547.70 4696273.82	226 6560743.34 4695737.63
83 6559853.57 4696829.77	183 6560462.25 4696628.67	283 6560532.60 4696261.47	227 6560743.81 4695731.76
84 6559890.86 4696850.28	184 6560445.22 4696593.33	284 6560542.27 4696249.30	228 6560744.28 4695725.89
85 6559936.78 4696813.52	185 6560415.41 4696598.51	285 6560556.38 4696255.83	229 6560857.09 4695475.93
86 6559925.80 4696800.18	186 6560356.57 4696576.06	286 6560560.19 4696264.56	230 6560849.14 4695468.21
87 6559917.99 4696784.78	187 6560347.23 4696578.93	287 6560564.47 4696273.44	231 6560809.40 4695452.55
88 6559913.23 4696772.18	188 6560345.33 4696578.30	288 6560567.85 4696288.45	232 6560784.01 4695450.12
89 6559909.91 4696764.31	189 6560331.92 4696596.42	289 6560563.71 4696303.27	233 6560627.65 4695407.74
90 6559902.48 4696748.25	190 6560310.36 4696603.03	290 6560554.05 4696326.18	234 6560498.50 4695553.35
91 6559895.91 4696746.40	191 6560300.57 4696630.39	291 6560549.57 4696343.17	
92 6559875.29 4696760.09	192 6560321.12 4696643.64	292 6560544.04 4696372.30	
93 6559863.74 4696764.80	193 6560326.85 4696647.54	293 6560530.83 4696403.69	
94 6559851.27 4696764.65	194 6560333.59 4696649.15	294 6560521.39 4696420.38	
95 6559844.75 4696764.48	195 6560342.77 4696656.76	295 6560511.76 4696435.96	
96 6559844.29 4696766.80	196 6560338.91 4696668.04	296 6560503.36 4696458.18	
97 6559849.64 4696779.03	197 6560328.54 4696669.27	297 6560501.12 4696472.03	
98 6559851.99 4696787.65	198 6560322.24 4696660.94	298 6560502.77 4696494.05	
99 6559866.02 4696821.58	199 6560319.13 4696651.82	299 6560489.04 4696559.69	
100 6559893.89 4696852.98	200 6560312.68 4696644.66	300 6560403.70 4696986.15	

CAU
Centar za Arhitekturu i Urbanizam

detaljni urbanistički plan:
GOLF - EKONOMIJA

obrađivač plana	CAU Centar za Arhitekturu i Urbanizam	registarska šifra:	
naručilac	OPŠTINA TIVAT	odluka o izradi plana: broj: 0101-524 Tivat, 01.06.2012.	
naziv planskog dokumenta	Detaljni urbanistički plan: Golf - ekonomija	godina izrade plana: 2013.	
faza planskog dokumenta	Nacrt plana	Razmjera: 1:1000	
naziv grafičkog prikaza	Plan parcelacije, regulacije i nivelacije	broj grafičkog prikaza:	06