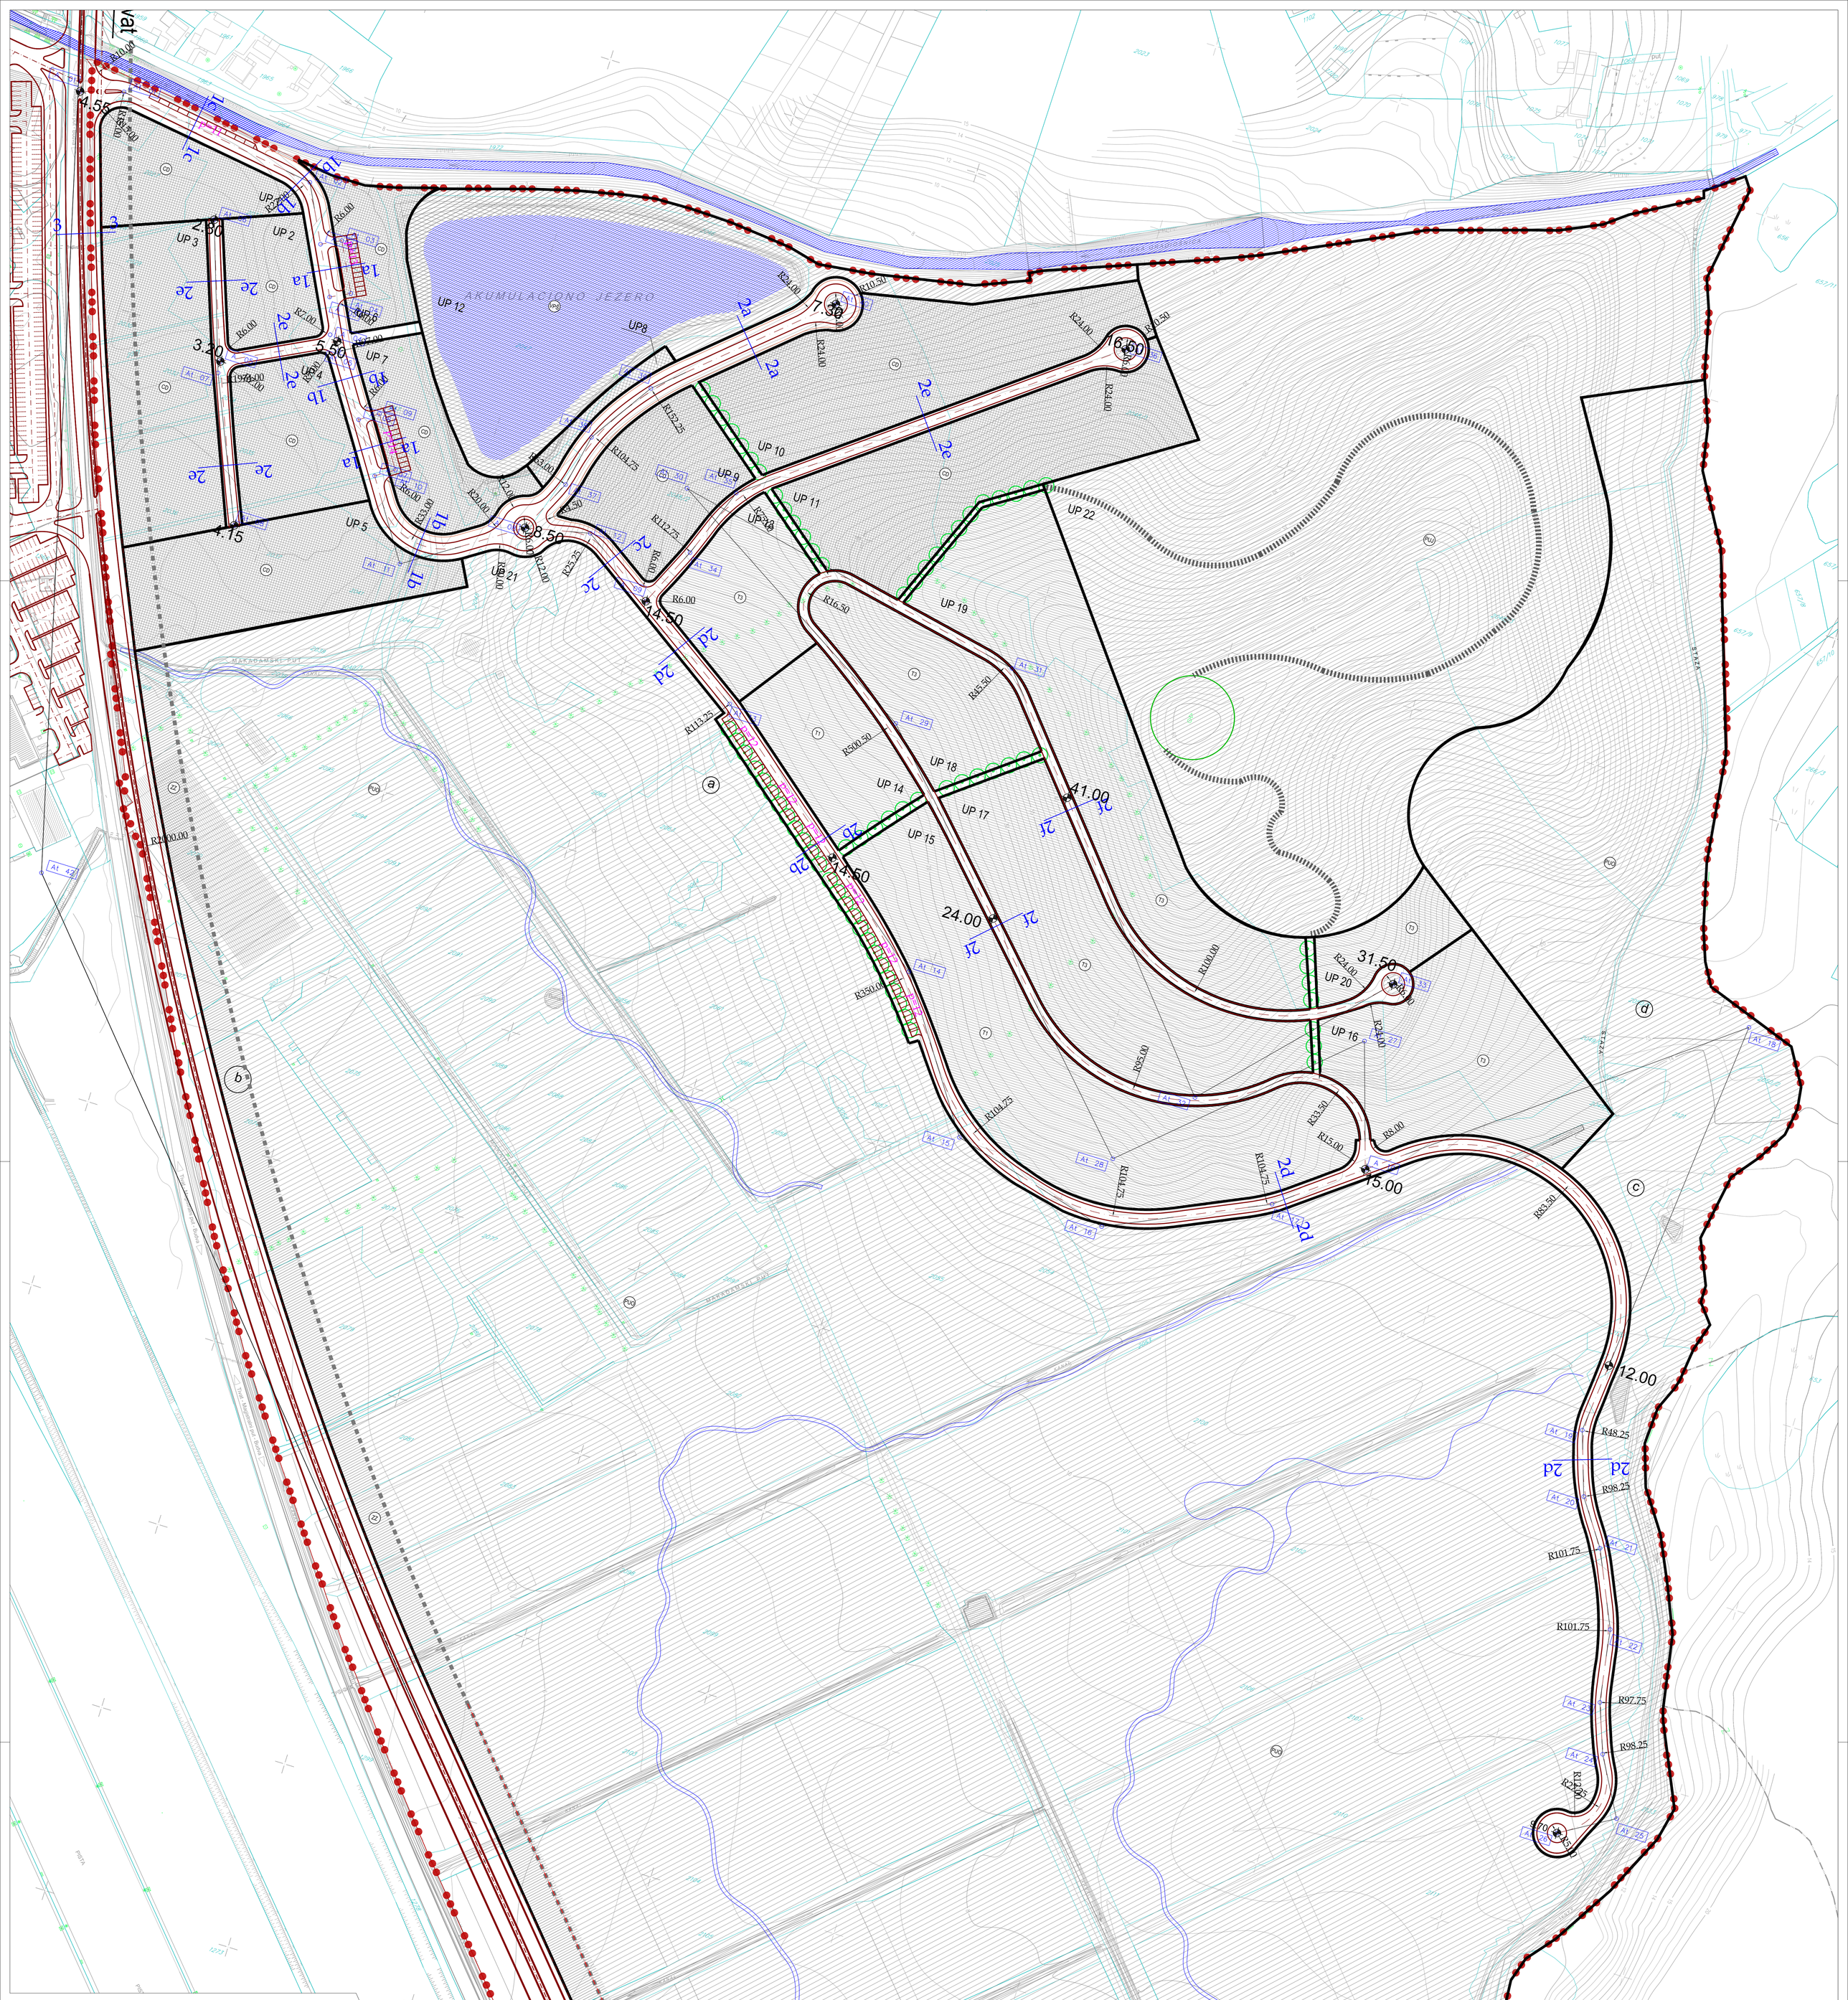

Poprečni presjeci:

-presjek 1a-1a

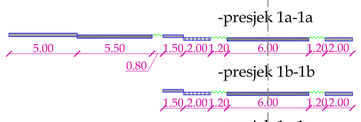

-presjek 1b-1b

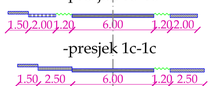

-presjek 1c-1c

-presjek 2a-2a

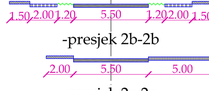

-presjek 2b-2b

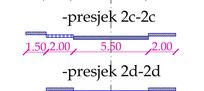

-presjek 2c-2c

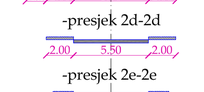

-presjek 2d-2d

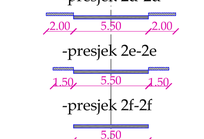

-presjek 2e-2e

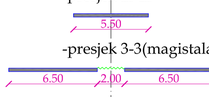

-presjek 2f-2f

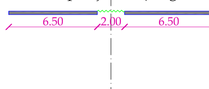

-presjek 3-3(magistala)

Koordinate tačaka A1		
Tačka br.	X	Y
01	6599562.611	6696909.113
02	6599669.059	6696892.654
03	6599693.911	6696868.550
04	6599766.582	6696843.589
05	6599799.472	6696815.065
06	6599827.108	6696859.262
07	6599632.588	6696793.440
08	6599684.118	6696709.927
09	6599739.293	6696787.957
10	6599755.956	6696752.392
11	6599772.654	6696716.199
12	6599862.919	6696760.801
13	6599890.753	6696697.157
14	6560089.175	6696591.173
15	6560139.964	6696516.395
16	6560224.665	6696493.795
17	6560306.202	6696531.223
18	6560351.755	6696692.854
19	6560495.646	6696466.507
20	6560506.619	6696453.388
21	6560522.711	6696410.115
22	6560540.311	6696371.193
23	6560560.389	6696335.244
24	6560555.745	6696307.805
25	6560527.554	6696277.841
26	6560543.103	6696261.472
27	6560327.126	6696626.817
28	6560219.807	6696529.360
29	6560164.507	6696713.029
30	6559966.239	6696798.110
31	6560095.962	6696758.362
32	6560231.290	6696572.562
33	6560332.087	6696639.447
34	6559915.643	6696764.520
35	6559929.529	6696805.536
36	6560201.507	6696955.186
37	6559843.090	6696781.333
38	6559848.754	6696808.861
39	6559853.808	6696842.416
40	6559950.089	6696912.967
41	6559920.117	6696977.026
42	6559641.543	6696936.996
43	6560510.626	6695525.102

Koordinate tačaka A		
Tačka br.	X	Y
01	6599540.485	6696902.657
02	6599683.885	6696863.435
03	6599696.553	6696858.494
04	6599707.173	6696837.591
05	6599631.995	6696799.559
06	6599729.471	6696782.795
07	6599746.533	6696796.246
08	6599829.502	6696753.494
09	6559905.051	6696735.478
10	6560547.294	6696562.969

LEGENDA:

- KORIGOVANA GRANICA ZAHVATA PLANA
- GRANICA I BROJ KATASTARSKE PARCELE
- GRANICA URBANISTIČKE PARCELE
- UP8 BROJ URBANISTIČKE PARCELE
- KOLSKA SAOBRAĆAJNICA
- TROTOAR
- PJEŠAČKA STAZA
- BICIKLISTIČKA STAZA

CAU
Centar za Arhitekturu i Urbanizam

detaljni urbanistički plan:
GOLF - EKONOMIJA

obradivač plana	CAU Centar za Arhitekturu i Urbanizam	registarska tačka:
naručilac	OPŠTINA TIVAT	odluka o izradi plana: Sl.list CG br.54/21 od 30.07.2021.
faza planskog dokumenta	Detaljni urbanistički plan: Golf - ekonomija	godina izrade plana: 2023.
faza planskog dokumenta	Nacrt plana	razmjera: 1:1000
faza grafičkog prikaza	Saobraćajna infrastruktura	broj grafičkog priloga: 07

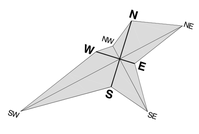

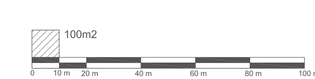

Snimio i kalibrisao: GEOSI d.o.o.
Br.licence: 03-3620-1 09-1/18-2