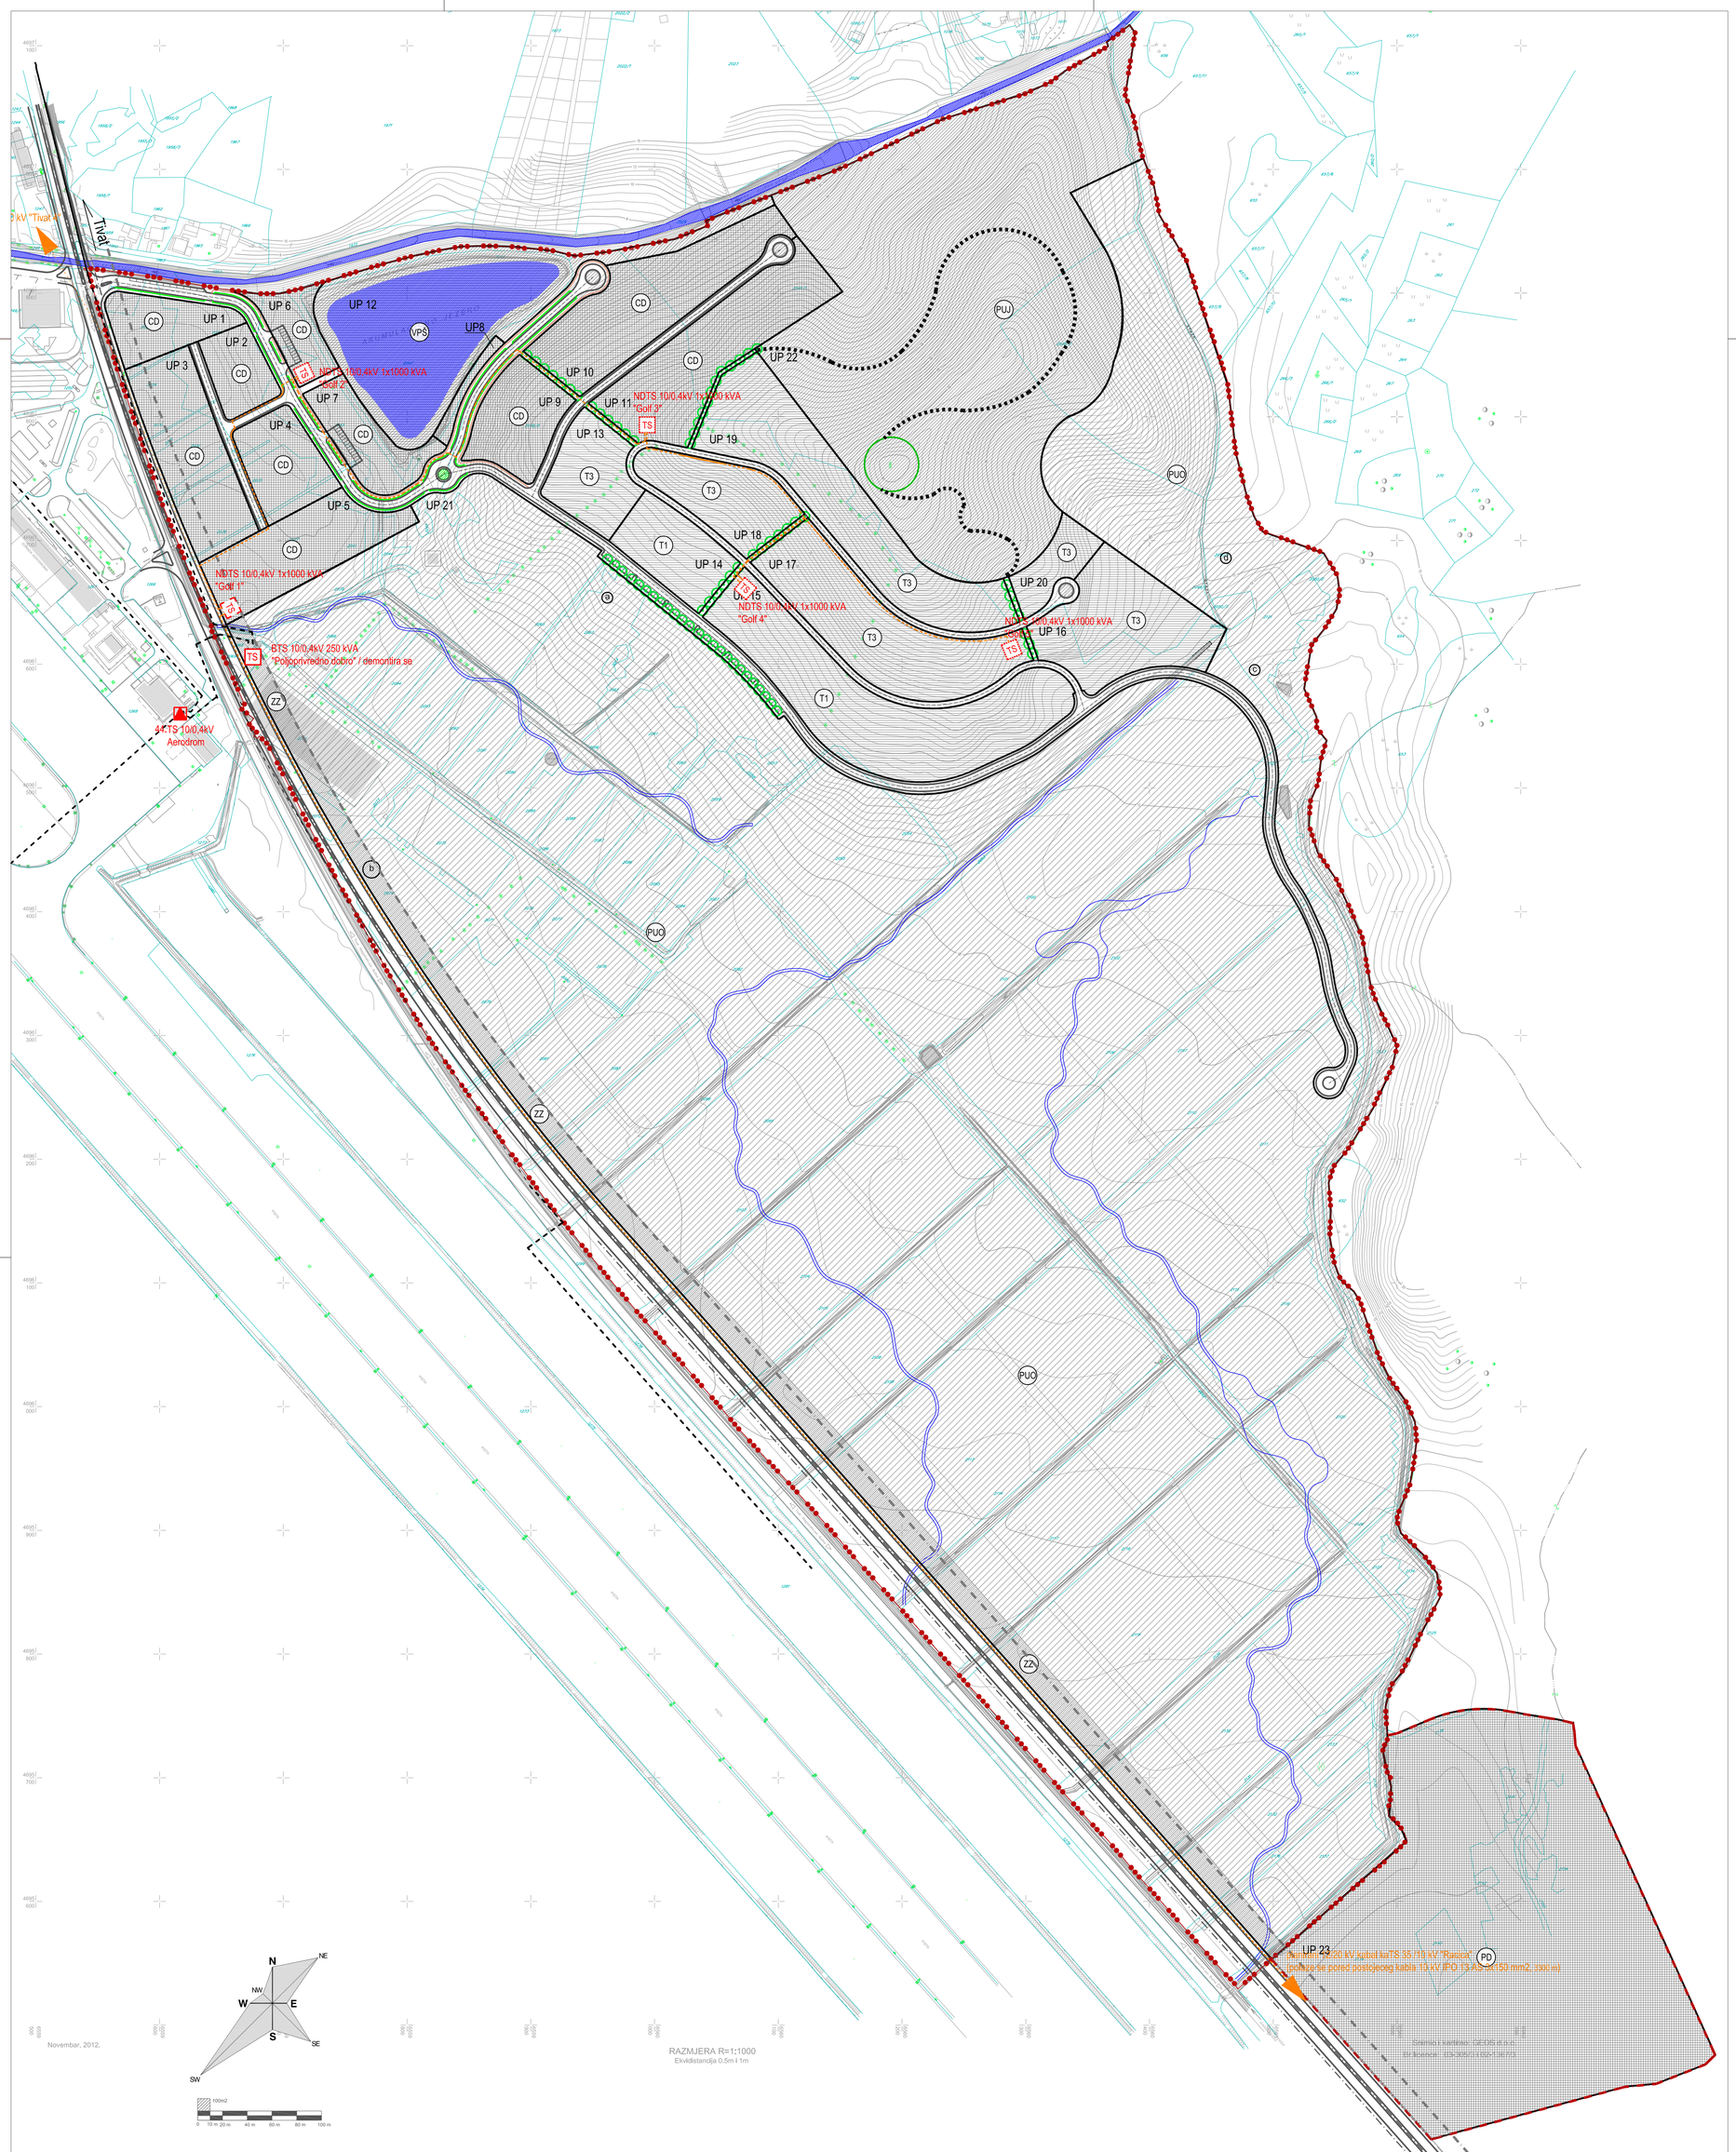

Novembar, 2012.

RAZMJERA R=1:1000
Ekvidistancija 0.5m i 1m

LEGENDA:

- KORIGOVANA GRANICA ZAHVATA PLANA
- GRANICA I BROJ KATASTARSKE PARCELE
- GRANICA URBANISTIČKE PARCELE
- UP8 BROJ URBANISTIČKE PARCELE
- KOLSKA SAOBRAĆAJNICA
- TROTOAR
- PJEŠAČKA STAZA
- BICIKLISTIČKA STAZA

ELEKTROENERGETSKA INFRASTRUKTURA

- TS 10/0,4KV POSTOJEĆA
- TS 10/0,4KV PLAN
- ELEKTROVOD 10KV POSTOJEĆI
- ELEKTROVOD 10KV - UKIDANJE(IZMJESTANJE)
- ELEKTROVOD 10KV PLAN

d e t a l j n i u r b a n i s t i č k i p l a n :

GOLF - EKONOMIJA

obrađivač plana		registarska šifra:
naručilac	OPŠTINA TIVAT	odluka o izradi plana: broj: 0101-524 Tivat, 01.06.2012.
naziv planskog dokumenta	Detaljni urbanistički plan: Golf - ekonomija	godina izrade plana: 2013.
faza planskog dokumenta	Nacrt plana	Razmjera: 1:2500
naziv grafičkog prikaza	**Elektroenergetska infrastruktura**	broj grafičkog prikaza: 08