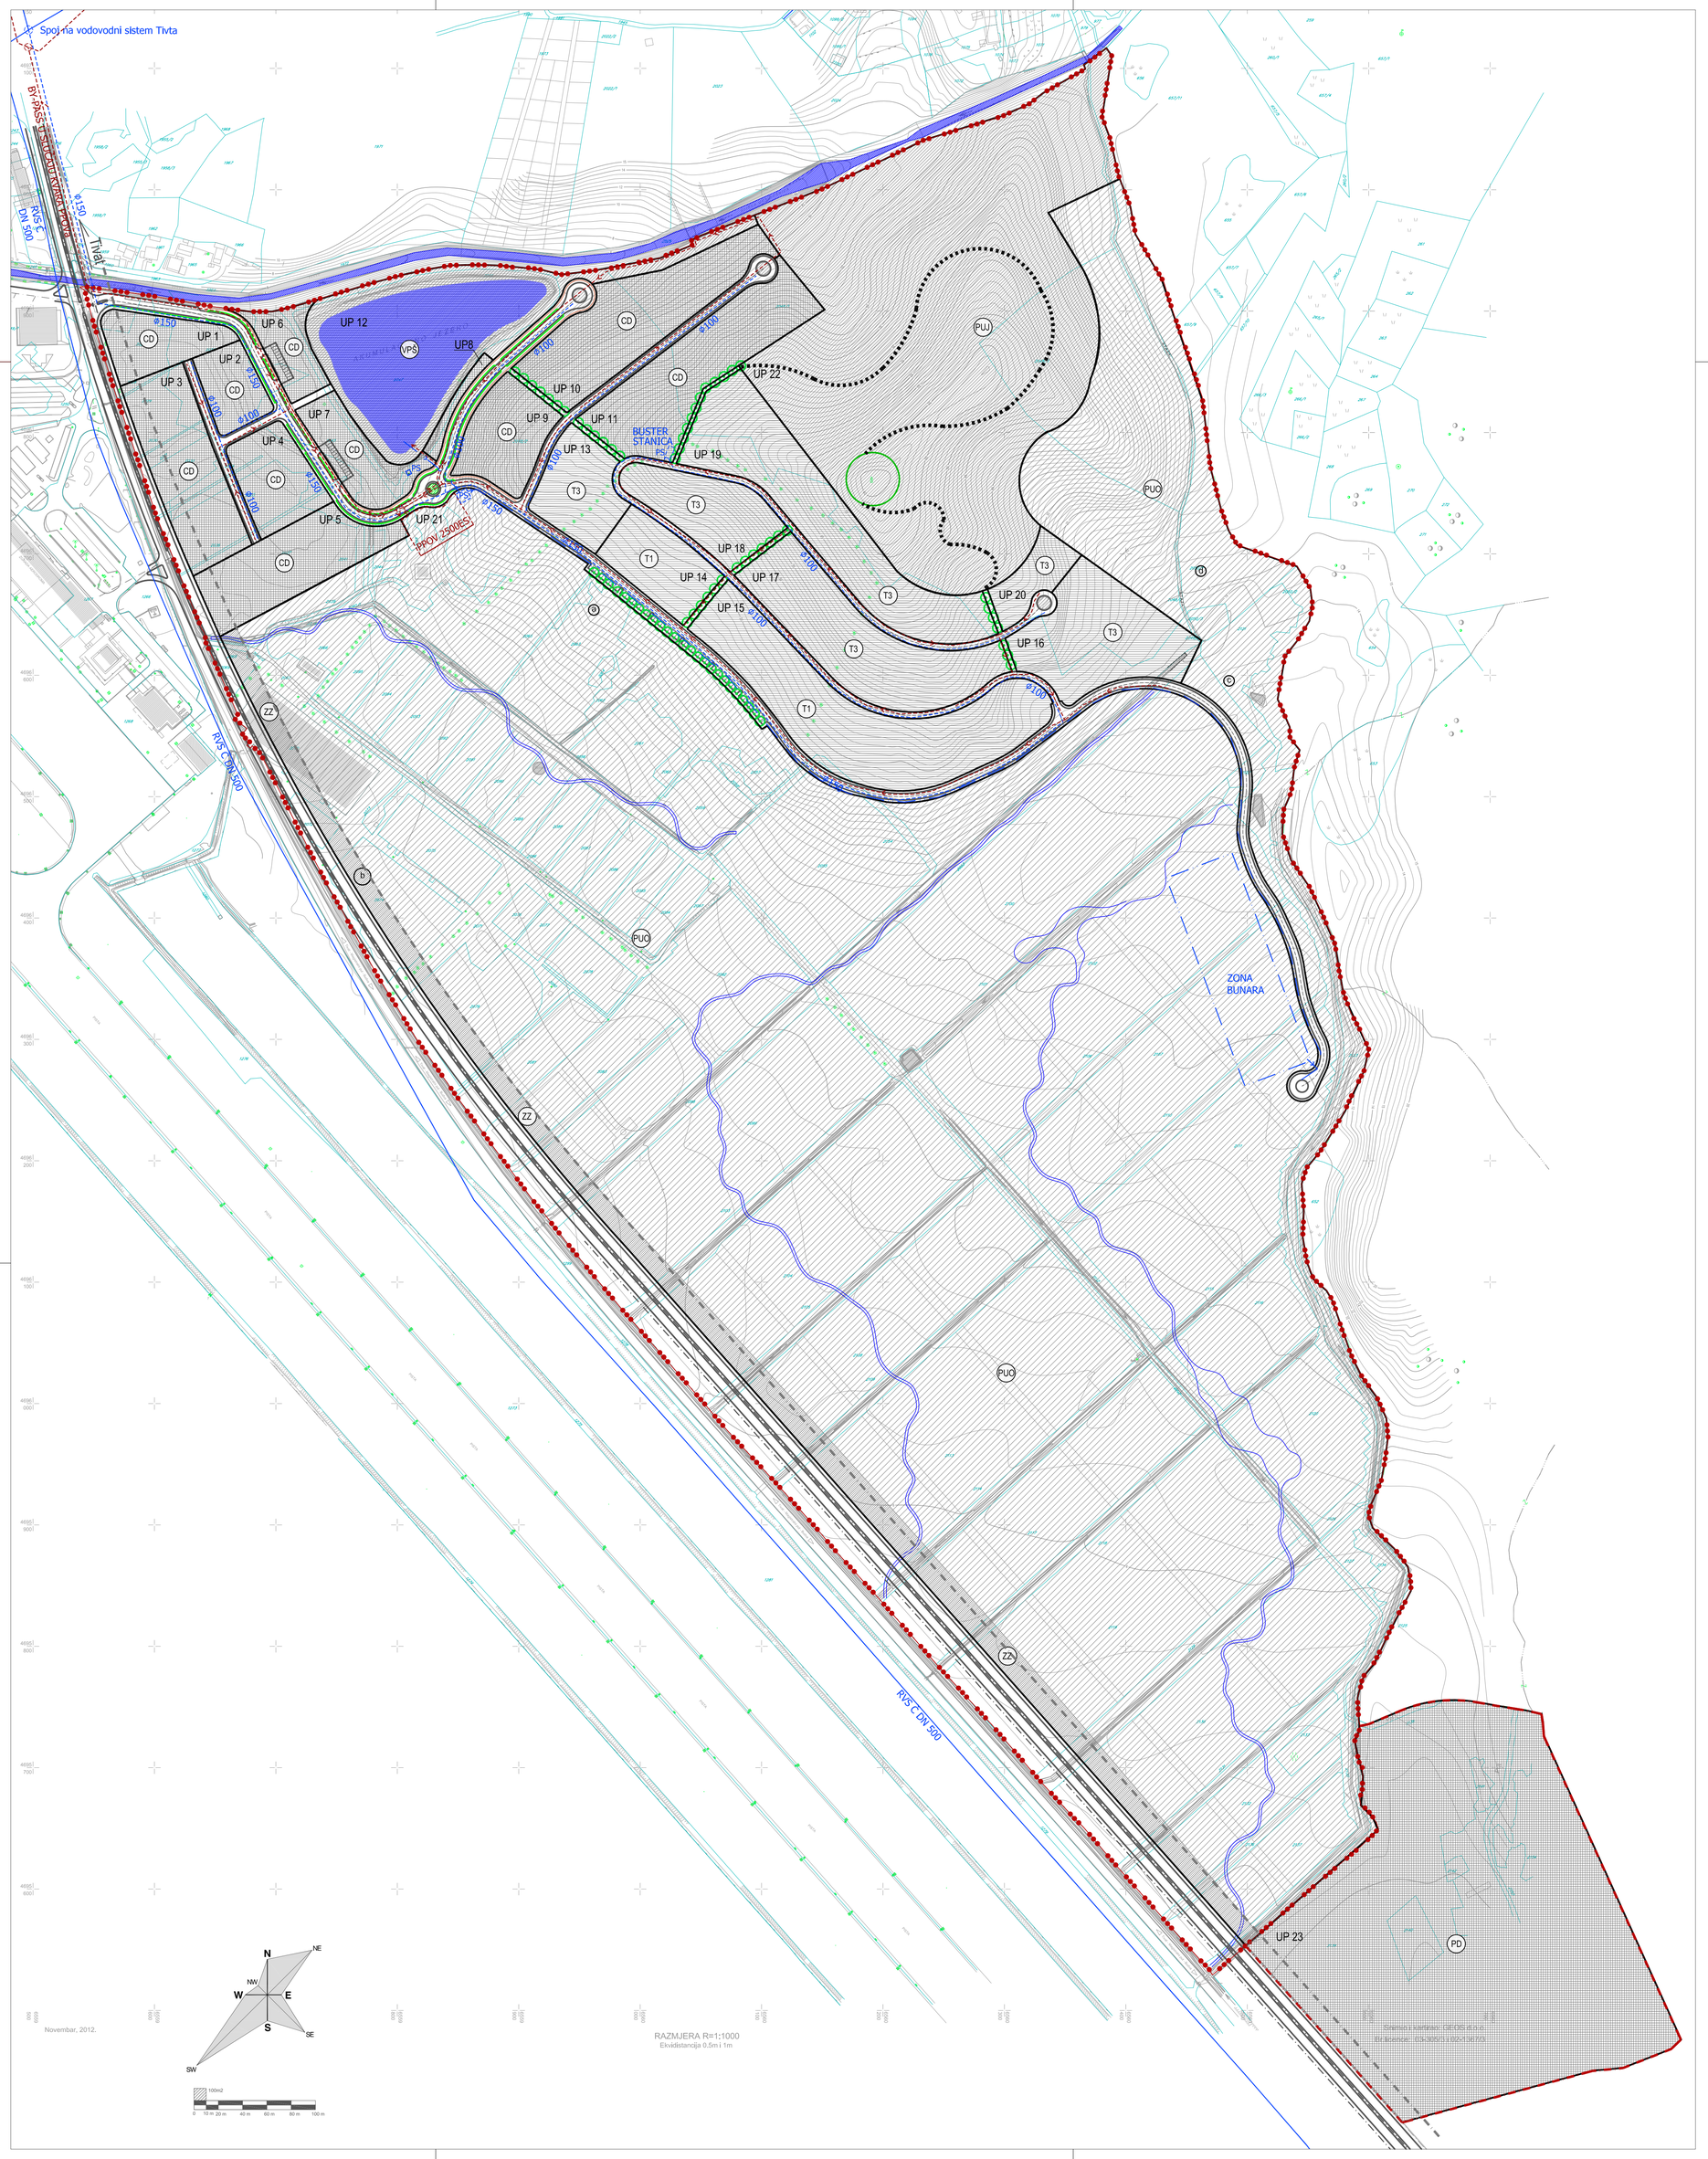

LEGENDA:

- KORIGOVANA GRANICA ZAHVATA PLANA
- GRANICA I BROJ KATASTARSKE PARCELE
- GRANICA URBANISTIČKE PARCELE
- UP8 BROJ URBANISTIČKE PARCELE
- KOLSKA SAOBRAĆAJNICA
- TROTOAR
- PJEŠAČKA STAZA
- BICIKLISTIČKA STAZA

HIDROTEHNIČKA INFRASTRUKTURA

- POSTOJEĆI VODOVOD
- POSTOJEĆI VODOVOD - ZA UKIDANJE
- PLANIRANI VODOVOD
- PLANIRANI SISTEM ZA NAVODNJAVANJE GOLF TERENA
- PLANIRANA FEKALNA KANALIZACIJA
- PS PUMPNA STANICA
- PPOV POSTROJENJE ZA PREČIŠĆAVANJE OTPADNIH VODA

Novembar, 2012.

RAZMJERA R=1:1000

Ekvidistancija 0,5m i 1m

N NE NW W E SW S SE

100m2

0 10 m 20 m 40 m 60 m 80 m 100 m

detaljni urbanistički plan:

GOLF - EKONOMIJA

obrađivač plana		registarska šifra:
naručilac	OPŠTINA TIVAT	odluka o izradi plana: broj: 0101-524 Tivat, 01.06.2012.
naziv planskog dokumenta	Detaljni urbanistički plan: Golf - ekonomija	godina izrade plana: 2013.
faza planskog dokumenta	Nacrt plana	Razmjera: 1:2500
naziv grafičkog prikaza	**Hidrotehnička infrastruktura**	broj grafičkog prikaza: 09