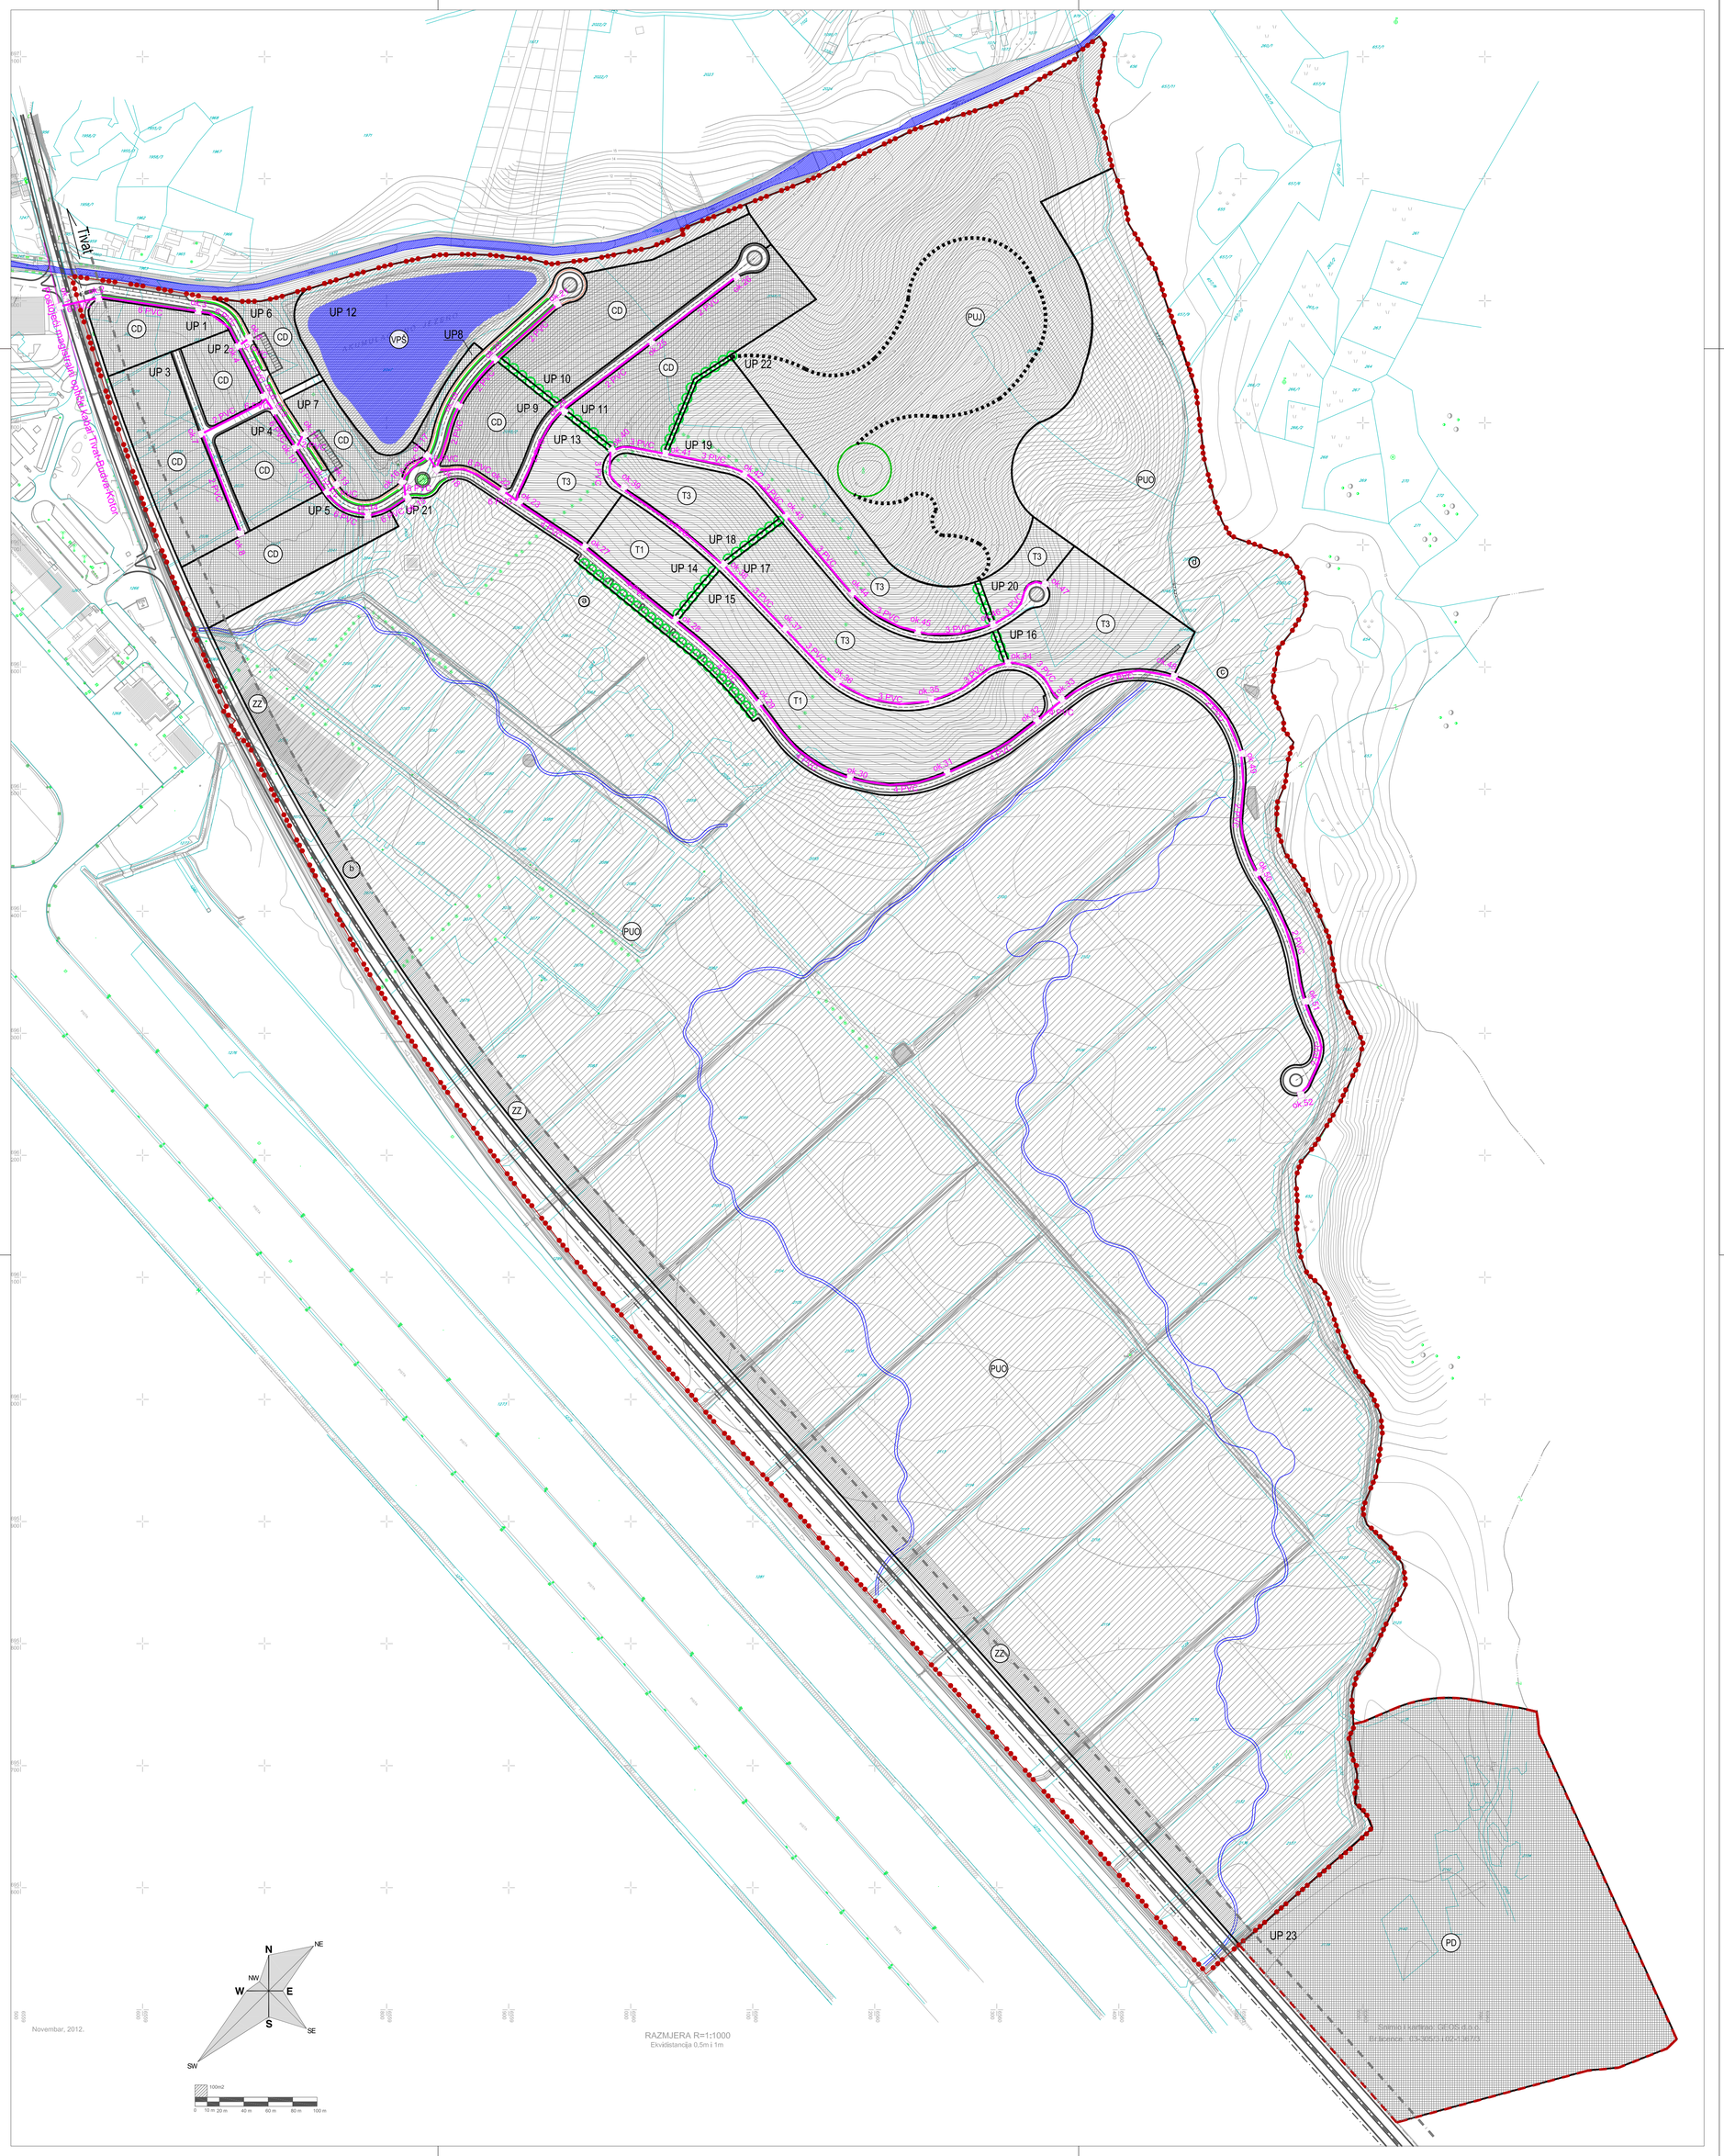

LEGENDA:

- KORIGOVANA GRANICA ZAHVATA PLANA
- 2276 GRANICA I BROJ KATASTARSKE PARCELE
- GRANICA URBANISTIČKE PARCELE
- UP8 BROJ URBANISTIČKE PARCELE
- KOLSKA SAOBRAĆAJNICA
- TROTOAR
- PJEŠAČKA STAZA
- BICIKLISTIČKA STAZA

TELEKOMUNIKACIONA INFRASTRUKTURA

- TK PODZEMNI VOD
- PLANIRANI TK PODZEMNI VOD
- TK OKNO
- PLANIRANO TK OKNO

CAU
Centar za Arhitekturu i Urbanizam

detaljni urbanistički plan:
GOLF - EKONOMIJA

obrađivač plana	CAU Centar za Arhitekturu i Urbanizam	registarska šifra:
naručilac	OPŠTINA TIVAT	odluka o izradi plana: broj: 0101-524 Tivat, 01.06.2012.
naziv planskog dokumenta	Detaljni urbanistički plan: Golf - ekonomija	godina izrade plana: 2013.
faza planskog dokumenta	Nacrt plana	Razmjera: 1:2500
naziv grafičkog prikaza	**Telekomunikaciona infrastruktura**	broj grafičkog prikaza: 10