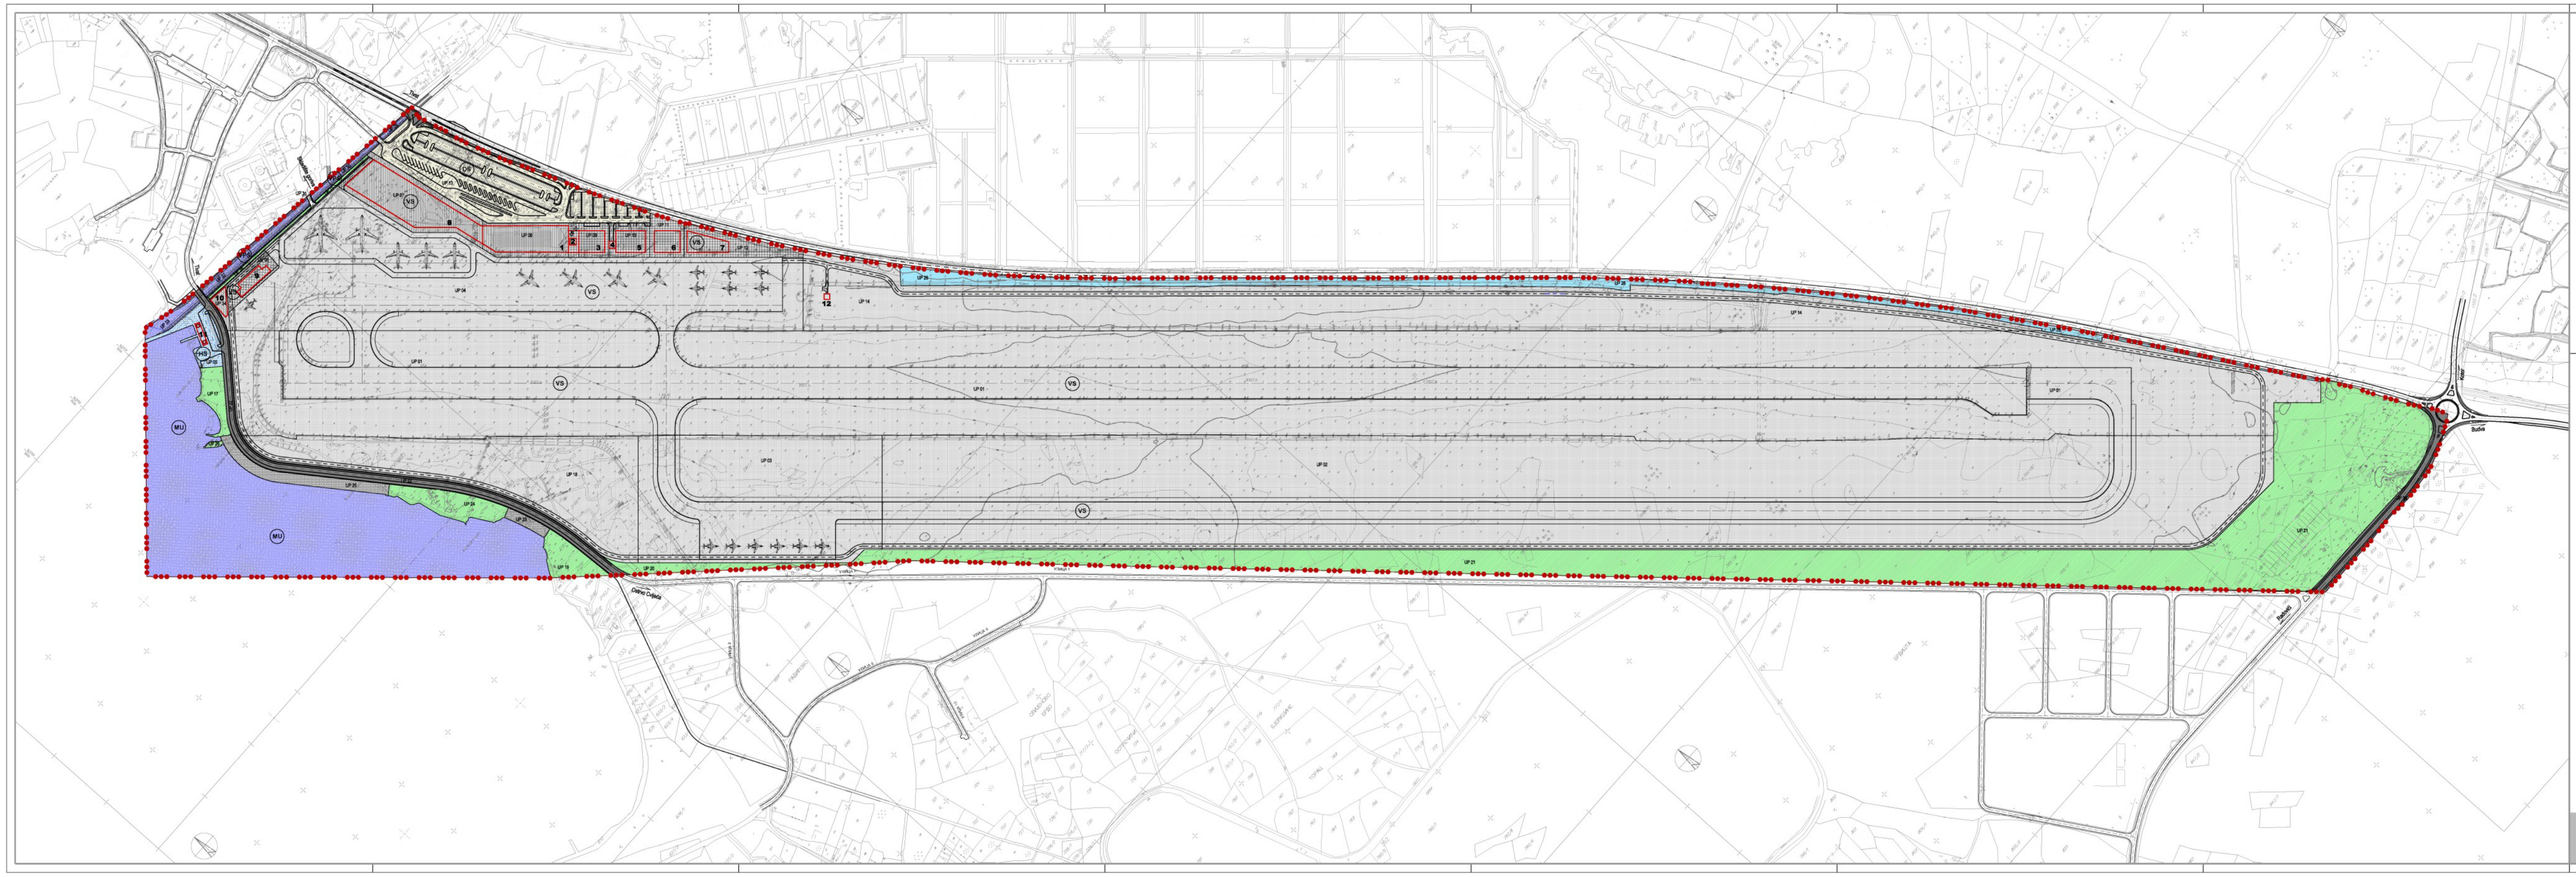

LEGENDA

●●●	GRANICA PLANA
	GRANICA I BROJ KATASTARSKE PARCELE
UP 01	GRANICA I BROJ URBANISTIČKE PARCELE

NAMJENA (POVRŠINE)

VS	MANEVARSKE POVRŠINE I PLATFORME
VS	TERMINALI
VS	ADMINISTRATIVNO-SERVISNA ZONA
HS	VODNI TERMINAL
DS	PRISTUPNE SAOBRAĆAJNICE I PARKINZI
DS	JAVNI PUTEVI
▨	OBALOUTVRDA
VK	KANALI
🟩	ZAŠTITNI POJAS
MU	POVRŠINE UNUTRAŠNJIH MORSKIH VODA
VPŠ	RIJEKA GRADIOŠNICA

NAMJENA (OBJEKTI)

🟥	ZONE GRAĐENJA

1. POSTOJEĆI TERMINAL
2. KONTROLNI TORANJ
3. UPRAVNA ZGRADA
4. IZLAZ
5. KARGO/TS
6. VATROGASNA STANICA
7. HANGAR
8. PLANIRANI TERMINAL
9. KETERING
10. MARINE AIR TERMINAL - MAT
11. VODNI TERMINAL
12. METEOROLOŠKA STANICA

Naručilac:
Ministarstvo održivog razvoja i turizma Crne Gore

DRŽAVNA STUDIJA LOKACIJE
"AERODROM TIVAT"
- SEKTOR 24 -

05

1 : 2 500

PLAN NAMJENE POVRŠINA I OBJEKATA SA PODELOM NA PLANSKE JEDINICE

Obrađivači:
MonteCEP, Kotor
CEP - Centar za planiranje urbanog razvoja, Beograd
2013.

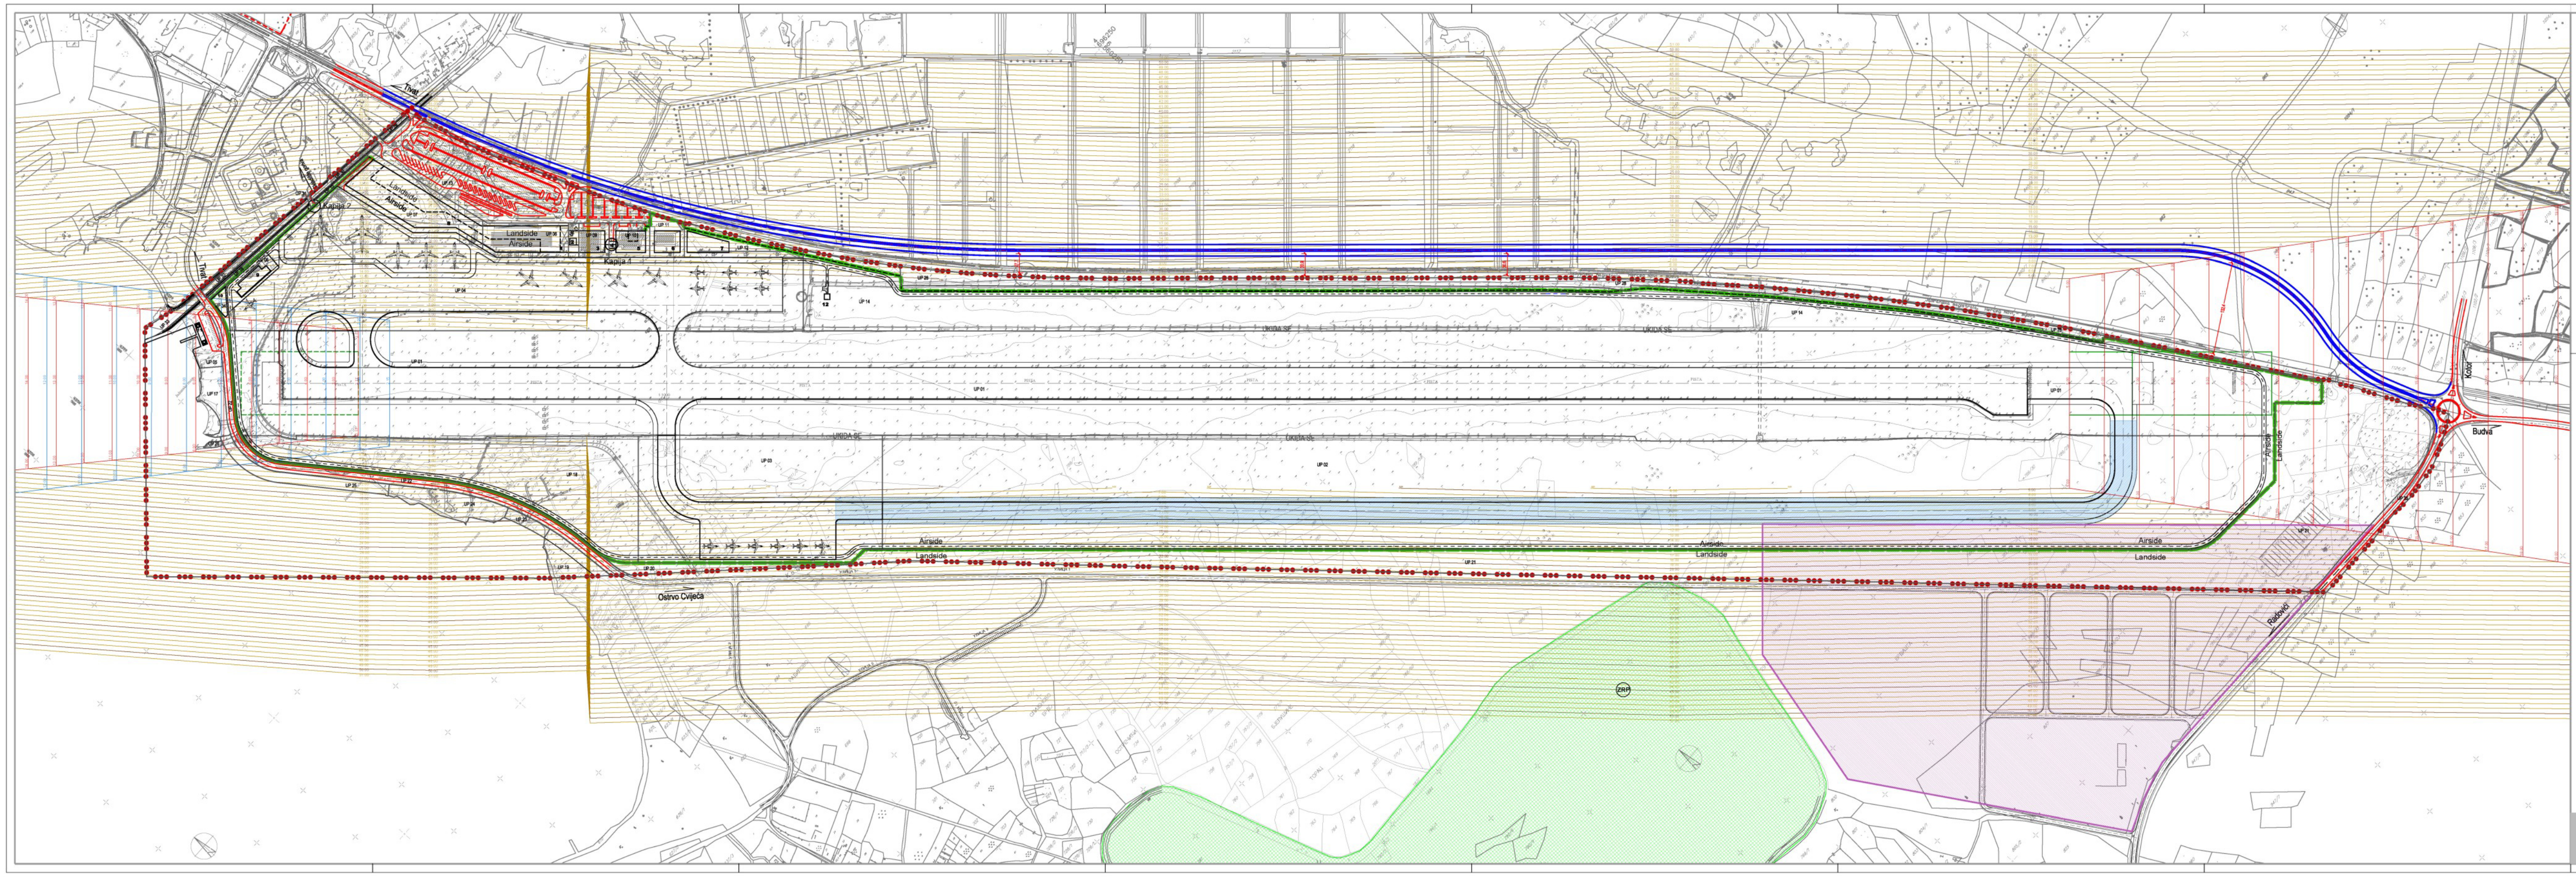

LEGENDA

●●●	GRANICA PLANA
1271	GRANICA I BROJ KATASTARSKE PARCELE

REŽIMI KORIŠĆENJA

ZRP	POSEBNI REZERVAT PRIRODE - "SOLILA"
------	GRANICA AIRSIDE-LANDSIDE
--○--	KAPIJA AIRSIDE-LANDSIDE
▬ ▬	OGRADA (I FAZA)

RAVNI OGRANIČENJA VAZDUHOPLOVNIH PREPREKA U ZONI AERODROMA
(ograničenja visine objekata)

31.00 30.00 29.00	PRELAZNE RAVNI
16.00	ODLETNE RAVNI
14.00	PRILAZNE RAVNI

NAMJENA (OBJEKTI)

1. POSTOJEĆI TERMINAL
2. KONTROLNI TORANJ
3. UPRAVNA ZGRADA
4. IZLAZ
5. KARGO/TS
6. VATROGASNA STANICA
7. HANGAR
8. PLANIRANI TERMINAL
9. KETERING
10. MARINE AIR TERMINAL - MAT
11. VODNI TERMINAL
12. METEOROLOŠKA STANICA

FAZE REALIZACIJE

═	PREDLOG POMJERANJA TRASE MAGISTRALE (2015.g.)
☐	OBJEKTI, PISTA I FAZA REALIZACIJE
▨	RULNA STAZA II FAZA REALIZACIJE
▨	TERMINAL JUG (MASTER PLAN) III FAZA REALIZACIJE

Naručilac:
Ministarstvo održivog razvoja i turizma Crne Gore

DRŽAVNA STUDIJA LOKACIJE
"AERODROM TIVAT"
- SEKTOR 24 -

06

1 : 2 500

PLAN MJERA, USLOVA I REŽIMA KORIŠĆENJA I FAZE REALIZACIJE

Obrađivači:
MonteCEP, Kotor
CEP - Centar za planiranje urbanog razvoja, Beograd
2013.