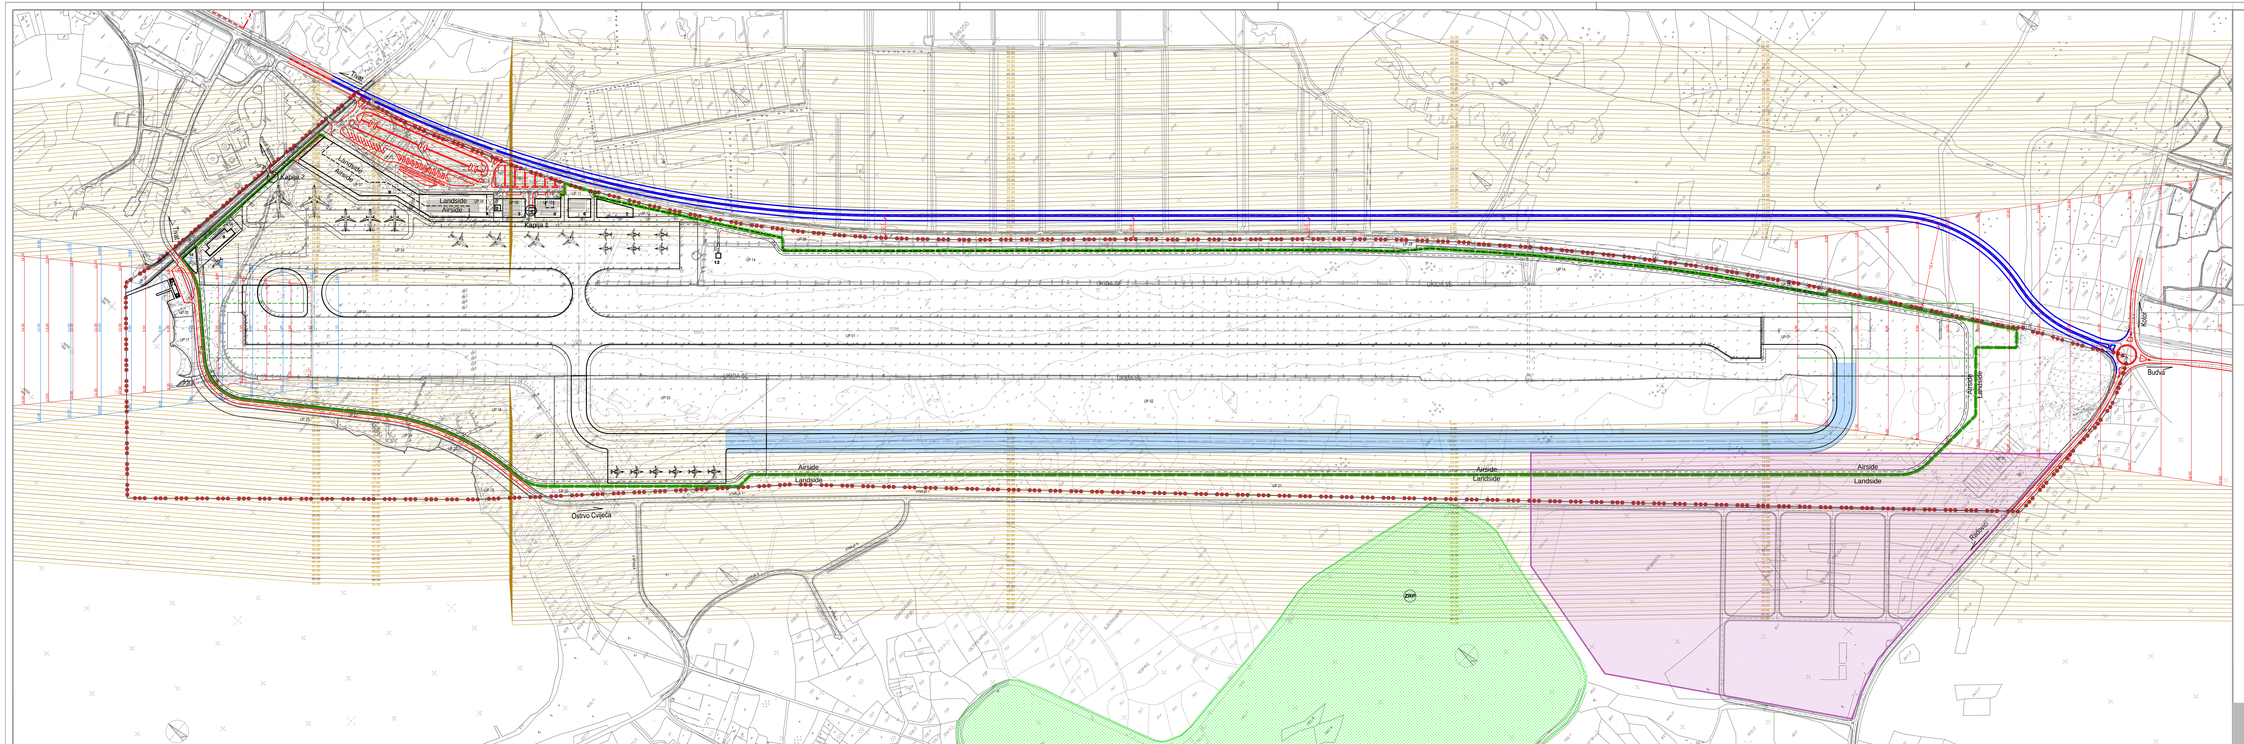

LEGENDA

- GRANICA PLANA
- GRANICA I BROJ KATASTARSKE PARCELE

REŽIMI KORIŠĆENJA

- ZNP — POSEBNI REZERVAT PRIRODE - "SOLILA"
- GRANICA AIRSIDE-LANDSIDE
- KAPIJA AIRSIDE-LANDSIDE
- OGRADA (I FAZA)

RAVNI OGRANIČENJA VAZDUHOPLOVNIH PREPREKA U ZONI AERODROMA (ograničenja visine objekata)

- PRELAZNE RAVNI
- ODLETNE RAVNI
- PRILAZNE RAVNI

NAMJENA (OBJEKTI)

1. POSTOJEĆI TERMINAL
2. KONTROLNI TORANJ
3. UPRAVNA ZGRADA
4. IZLAZ
5. KARGO/TS
6. VATROGASNA STANICA
7. HANGAR
8. PLANIRANI TERMINAL
9. KETERING
10. MARINE AIR TERMINAL - MAT
11. VODNI TERMINAL
12. METEOROLOŠKA STANICA

FAZE REALIZACIJE

- PREDLOG POMJERANJA TRASE MAGISTRALE (2015.g.)
- OBJEKTI, PISTA I FAZA REALIZACIJE
- RULNA STAZA II FAZA REALIZACIJE
- TERMINAL,SUO (MASTER PLAN) III FAZA REALIZACIJE

Naručilac:
Ministarstvo održivog razvoja i turizma Crne Gore

DRŽAVNA STUDIJA LOKACIJE
"AERODROM TIVAT"
- SEKTOR 24 -

PLAN / 2013.

06

1 : 2 500

PLAN MJERA, USLOVA I REŽIMA KORIŠĆENJA I FAZE REALIZACIJE

Obradivači:
MonteCEP, Kotor
CEP - Centar za planiranje urbanog razvoja, Beograd